

**АДМИНИСТРАЦИЯ
БОЛЬШЕБЕРЕЗНИКОВСКОГО МУНИЦИПАЛЬНОГО РАЙОНА
РЕСПУБЛИКИ МОРДОВИЯ**

ПОСТАНОВЛЕНИЕ

30.09.2024 г.

№ 659

**Об установлении публичного сервитута
для использования земель и земельных участков
в целях эксплуатации линейного объекта
системы газоснабжения местного значения
«Надземный газопровод низкого давления $P_p=0,003$ МПА ул. Заречная,
ул. Новая с. Паракино Большеберезниковского района»**

В соответствии гл. V.7 Земельного кодекса Российской Федерации, Федеральными законами от 03 августа 2018 года №342-ФЗ «О внесении изменений в Градостроительный кодекс Российской Федерации и отдельные законодательные акты Российской Федерации», от 06 октября 2003 года №131-ФЗ «Об общих принципах организации местного самоуправления в Российской Федерации», от 25 октября 2001 года №137-ФЗ «О введении в действие Земельного кодекса Российской Федерации», от 31 марта 1999 года № 69-ФЗ «О газоснабжении в Российской Федерации», руководствуясь Уставом Большеберезниковского муниципального района Республики Мордовия, на основании ходатайства Общества с ограниченной ответственностью «ИНВЕСТ-ТРЕЙДХАУС»

п о с т а н о в л я е т :

1. Установить публичный сервитут на срок 49 лет для использования земель и земельных участков в целях эксплуатации линейного объекта системы газоснабжения местного значения «Надземный газопровод низкого давления $P_p=0,003$ МПА ул. Заречная, ул. Новая с. Паракино Большеберезниковского района» (далее соответственно - публичный сервитут, инженерное сооружение), по перечню и в границах согласно приложениям №1 и №2;
2. Установить следующие сроки и график ремонтно-эксплуатационных

работ по обслуживанию инженерного сооружения (при необходимости): ежегодно с 1 января по 31 декабря.

3. ООО «ИНВЕСТ-ТРЕЙДХАУС» руководствоваться постановлением Правительства РФ от 20 ноября 2000 года №878 «Об утверждении Правил охраны газораспределительных сетей».

4. Публичный сервитут считается установленным со дня внесения сведений о нем в Единый государственный реестр недвижимости.

5. Установить ограничения в использовании земельных участков, в отношении которых установлен публичный сервитут, в соответствии с Постановлением Правительства Российской Федерации «Об утверждении правил охраны газораспределительных сетей» от 20 ноября 2000 г. №878.

6. ООО «ИНВЕСТ-ТРЕЙДХАУС» привести земельные участки, указанные в приложении, в состояние, пригодное для их использования в соответствии с видом разрешенного использования, снести инженерное сооружение, размещенное на основании публичного сервитута, в срок, предусмотренный пунктом 8 статьи 39.50 Земельного кодекса Российской Федерации.

7. Комитету по управлению муниципальным имуществом и земельными отношениями Администрации Большеберезниковского муниципального района Республики Мордовия в течение 5 рабочих дней со дня принятия решения об установлении публичного сервитута осуществить мероприятия, в соответствии с пунктом 7 статьи 39.43 Земельного кодекса Российской Федерации.

**Глава Большеберезниковского
муниципального района**



Игонов

И.И. Игонов

Приложение №1
к постановлению администрации
Большеберезниковского муниципального
района Республики Мордовия
от «30» сентября 2024 г. № 659

**Перечень
земель и земельных участков, в отношении которых устанавливается
публичный сервитут и его границы**

№	Кадастровый номер земельного участка	Адрес или иное описание местоположения земельного участка
1	13:04:0307001	Республика Мордовия, Большеберезниковский район, с. Паракино
2	13:04:0307001:159	Республика Мордовия, Большеберезниковский район, с. Паракино, ул. Набережная, дом 1
3	13:04:0307001:160	Республика Мордовия, Большеберезниковский район, с. Паракино, ул. Набережная, д. № 3
4	13:04:0307001:161	Республика Мордовия, Большеберезниковский район, с. Паракино, ул. Набережная, д. № 5
5	13:04:0307001:163	Республика Мордовия, Большеберезниковский район, с. Паракино, ул. Набережная, д. № 9
6	13:04:0307001:243	Республика Мордовия, Большеберезниковский район, с. Паракино, ул. Горького, д. 27
7	13:04:0307001:25	Республика Мордовия, Большеберезниковский район, с. Паракино, ул. Набережная, дом 4
8	13:04:0307001:296	Республика Мордовия, Большеберезниковский район, с. Паракино, ул. Московская, д. 63
9	13:04:0307001:297	Республика Мордовия, Большеберезниковский район, с. Паракино
10	13:04:0307001:298	Республика Мордовия, Большеберезниковский район, с. Паракино, ул. Московская, 67
11	13:04:0307001:299	Республика Мордовия, Большеберезниковский район, с. Паракино, ул. Московская, д. №69
12	13:04:0307001:300	Республика Мордовия, Большеберезниковский район, с. Паракино, ул. Московская, д. 71
13	13:04:0307001:301	Республика Мордовия, Большеберезниковский район, с. Паракино, ул. Московская, 75
14	13:04:0307001:303	Республика Мордовия, Большеберезниковский район, с. Паракино, ул. Московская, д. № 80
15	13:04:0307001:312	Республика Мордовия, Большеберезниковский район, с. Паракино, ул. Горького, д. 25
16	13:04:0307001:337	Республика Мордовия, Большеберезниковский район, с. Паракино, ул. Московская, дом 79
17	13:04:0307001:338	Республика Мордовия, Большеберезниковский район, с. Паракино, ул. Московская, д. № 81
18	13:04:0307001:341	Республика Мордовия, Большеберезниковский район, с. Паракино, ул. Московская, 102
19	13:04:0307001:342	Республика Мордовия, Большеберезниковский район, с. Паракино
20	13:04:0307001:343	Республика Мордовия, Большеберезниковский район, с. Паракино
21	13:04:0307001:344	Республика Мордовия, Большеберезниковский район, с. Паракино, ул. Московская, 91
22	13:04:0307001:345	Республика Мордовия, Большеберезниковский район, с. Паракино
23	13:04:0307001:346	Республика Мордовия, Большеберезниковский район, с. Паракино, ул. Московская, д. № 96
24	13:04:0307001:347	Республика Мордовия, Большеберезниковский район, с. Паракино, ул. Московская, д. № 94
25	13:04:0307001:348	Республика Мордовия, Большеберезниковский район, с. Паракино, ул. Московская, д. № 92
26	13:04:0307001:349	Республика Мордовия, Большеберезниковский район, с. Паракино, ул. Московская, д. 90
27	13:04:0307001:352	Республика Мордовия, Большеберезниковский район, с. Паракино, ул. Московская, дом 84
28	13:04:0307001:353	Республика Мордовия, Большеберезниковский район, с. Паракино, ул. Московская, 82

29	13:04:0307001:354	Республика Мордовия, Большеберезниковский район, с. Паракино, ул. Горького, 29
30	13:04:0307001:357	Республика Мордовия, Большеберезниковский район, с. Паракино, ул. Московская, д. 95
31	13:04:0307001:358	Республика Мордовия, Большеберезниковский район, с. Паракино
32	13:04:0307001:359	Республика Мордовия, Большеберезниковский район, с. Паракино, ул. Московская, д. 99
33	13:04:0307001:361	Республика Мордовия, Большеберезниковский район, с. Паракино, ул. Московская, д. 101
34	13:04:0307001:363	Республика Мордовия, Большеберезниковский район, с. Паракино, ул. Московская, дом № 103
35	13:04:0307001:365	Республика Мордовия, Большеберезниковский район, с. Паракино, ул. Московская, д. № 109
36	13:04:0307001:366	Республика Мордовия, Большеберезниковский район, с. Паракино, ул. Московская, дом № 111
37	13:04:0307001:367	Республика Мордовия, Большеберезниковский район, с. Паракино
38	13:04:0307001:369	Республика Мордовия, Большеберезниковский район, с. Паракино, ул. Московская, д. 117
39	13:04:0307001:371	Республика Мордовия, Большеберезниковский район, с. Паракино, ул. Московская, 121
40	13:04:0307001:372	Республика Мордовия, Большеберезниковский район, с. Паракино, ул. Московская, д. 123
41	13:04:0307001:373	Республика Мордовия, Большеберезниковский район, с. Паракино, ул. Московская, д. 125
42	13:04:0307001:375	Республика Мордовия, Большеберезниковский муниципальный район, Паракинское сельское поселение, село Паракино, улица Московская, земельный участок 129
43	13:04:0307001:377	Республика Мордовия, Большеберезниковский район, с. Паракино, ул. Московская, д. 133
44	13:04:0307001:38	Республика Мордовия, Большеберезниковский район, с. Паракино, ул. Гагарина, 54
45	13:04:0307001:40	Республика Мордовия, Большеберезниковский район, с. Паракино
46	13:04:0307001:400	Республика Мордовия, Большеберезниковский район, с. Паракино
47	13:04:0307001:403	Республика Мордовия, Большеберезниковский район, с. Паракино, ул. Московская, д. № 100
48	13:04:0307001:41	Республика Мордовия, Большеберезниковский район, с. Паракино, ул. Гагарина, д. 50
49	13:04:0307001:43	Республика Мордовия, Большеберезниковский район, с. Паракино, ул. Гагарина, 11
50	13:04:0307001:45	Республика Мордовия, Большеберезниковский район, с. Паракино, ул. Гагарина, дом 46
51	13:04:0307001:46	Республика Мордовия, Большеберезниковский район, с. Паракино, ул. Гагарина, 9
52	13:04:0307001:48	Республика Мордовия, Большеберезниковский район, с. Паракино
53	13:04:0307001:49	Республика Мордовия, Большеберезниковский район, с. Паракино
54	13:04:0307001:490	Республика Мордовия, Большеберезниковский район, с. Паракино, ул. Гагарина, д. 24
55	13:04:0307001:500	Республика Мордовия, Большеберезниковский район, с. Паракино
56	13:04:0307001:504	Республика Мордовия, Большеберезниковский район, с. Паракино
57	13:04:0307001:507	Республика Мордовия, Большеберезниковский район, с. Паракино, ул. Гагарина, дом 26
58	13:04:0307001:515	Республика Мордовия, Большеберезниковский район, с. Паракино
59	13:04:0307001:517	Республика Мордовия, Большеберезниковский район, с. Паракино, ул. Московская, д. № 87
60	13:04:0307001:52	Республика Мордовия, Большеберезниковский район, с. Паракино
61	13:04:0307001:53	Республика Мордовия, Большеберезниковский район, с. Паракино, ул. Гагарина, д. 36
62	13:04:0307001:623	Республика Мордовия, Большеберезниковский район, с. Паракино, Паракинское сельское поселение
63	13:04:0307001:638	Республика Мордовия, Большеберезниковский район, с. Паракино, ул. Гагарина, д. 64
64	13:04:0307001:64	Республика Мордовия, Большеберезниковский муниципальный район, Паракинское сельское поселение, с. Паракино, ул. Гагарина, 23
65	13:04:0307001:66	Республика Мордовия, Большеберезниковский район, с. Паракино, ул. Гагарина, 19
66	13:04:0307001:677	Республика Мордовия, Большеберезниковский район, с. Паракино, ул. Московская, д. № 98

67	13:04:0307001:993	Республика Мордовия, Большеберезниковский район, с. Паракино, ул. Гагарина, 17
68	13:04:0307001:692	Республика Мордовия, Большеберезниковский район, с. Паракино, ул. Гагарина
69	13:04:0307001:697	Республика Мордовия, Большеберезниковский район, с. Паракино, ул. Московская
70	13:04:0307001:698	Республика Мордовия, Большеберезниковский район, с. Паракино, ул. Набережная
71	13:04:0307001:70	Республика Мордовия, Большеберезниковский район, с. Паракино, ул. Гагарина, д. № 60
72	13:04:0307001:710	Республика Мордовия, Большеберезниковский район, с. Паракино, ул. Московская, д. 85
73	13:04:0307001:732	Республика Мордовия, Большеберезниковский район, с. Паракино, ул. Московская, д. 119
74	13:04:0307001:737	Республика Мордовия, Большеберезниковский район, с. Паракино, ул. Гагарина, 31
75	13:04:0307001:743	Республика Мордовия, Большеберезниковский район, с. Паракино, ул. Гагарина, д. №35
76	13:04:0307001:770	Респ. Мордовия, р-н Большеберезниковский, с. Паракино, ул. Гагарина, д. 33
77	13:04:0307001:775	Республика Мордовия, Большеберезниковский район, с. Паракино, ул. Набережная, д. 6
78	13:04:0307001:794	Республика Мордовия, Большеберезниковский район, с. Паракино, ул. Гагарина, 38
79	13:04:0307001:802	Республика Мордовия, Большеберезниковский район, с. Паракино, ул. Гагарина, д. 13
80	13:04:0307001:809	Республика Мордовия, Большеберезниковский район, с. Паракино, ул. Гагарина, д. №27
81	13:04:0307001:85	Республика Мордовия, Большеберезниковский район, с. Паракино, ул. Гагарина, д. № 30
82	13:04:0307001:87	Республика Мордовия, Большеберезниковский район, с. Паракино, ул. Гагарина, дом 3
83	13:04:0307001:89	Республика Мордовия, Большеберезниковский район, с. Паракино, ул. Гагарина, 28
84	13:04:0307001:91	Республика Мордовия, Большеберезниковский район, с. Паракино, ул. Гагарина, дом № 20
85	13:04:0307001:92	Республика Мордовия, Большеберезниковский район, с. Паракино
86	13:04:0307001:940	Республика Мордовия, Большеберезниковский район, с. Паракино, ул. Набережная, д. 6а
87	13:04:0307001:941	Республика Мордовия, Большеберезниковский район, с. Паракино, ул. Набережная, дом 7
88	13:04:0307001:942	Республика Мордовия, Большеберезниковский район, село Паракино, ул. Гагарина, д. 48
89	13:04:0307001:955	Республика Мордовия, Большеберезниковский район, с. Паракино, ул. Гагарина, д. 22
90	13:04:0307001:97	Республика Мордовия, Большеберезниковский район, с. Паракино, ул. Московская, д. № 78
91	13:04:0307001:971	Республика Мордовия, Большеберезниковский район, село Паракино, улица Гагарина, дом 29
92	13:04:0307001:995	Республика Мордовия, муниципальный район Большеберезниковский, сельское поселение Паракинское, село Паракино, улица Гагарина, земельный участок 16а
93	13:04:0307001:996	Республика Мордовия, муниципальный район Большеберезниковский, сельское поселение Паракинское, село Паракино, улица Гагарина, земельный участок 16

Приложение №2
к постановлению администрации
Большеберезниковского муниципального
района Республики Мордовия
от «30» сентября 2024 г. № 659

ОПИСАНИЕ МЕСТОПОЛОЖЕНИЯ ГРАНИЦ		
публичный сервитут для использования земель и земельных участков в целях эксплуатации линейного объекта системы газоснабжения местного значения «Надземный газопровод низкого давления Рр=0,003МПа ул. Заречная, ул. Новая с. Паракино Большеберезниковского района» <small>(наименование объекта, местоположение границ которого описано)</small>		
Сведения об объекте		
№ п/п	Характеристики объекта	Описание характеристик
1	2	3
1	Местоположение объекта	Республика Мордовия, р-н Большеберезниковский, с. Паракино
2	Площадь объекта ± величина погрешности определения площади (Р ± ΔР)	17409±46 кв.м
3	Иные характеристики объекта	публичный сервитут в отношении земель и земельных участков в целях эксплуатации линейного объекта системы газоснабжения местного значения «Надземный газопровод низкого давления Рр=0,003МПа ул. Заречная, ул. Новая с. Паракино Большеберезниковского района» сроком на 49 лет в пользу ООО "ИНВЕСТ-ТРЕЙДХАУС" (ИНН: 7716799274, ОГРН: 1157746640270)

ОПИСАНИЕ МЕСТОПОЛОЖЕНИЯ ГРАНИЦ

**Публичный сервитут для использования земель и земельных участков в целях эксплуатации
линейного объекта системы газоснабжения местного значения «Наземный газопровод
низкого давления Pp=0,003МПа ул. Заречная, ул. Новая с. Паракино Большеберезниковского
района»**

(наименование объекта, местоположение границ которого описано)

Сведения о местоположении границ объекта

1. Система координат МСК-13, зона 1

2. Сведения о характерных точках границ объекта

Обозначение характерных точек границ	Координаты, м		Метод определения координат характерной точки	Средняя квадратическая погрешность положения характерной точки (M _p), м	Описание обозначения точки на местности (при наличии)
	X	Y			
1	2	3	4	5	6
ПС1(1)					
1	404422,84	1358189,47	Метод спутниковых геодезических измерений (определений)	0,10	—
2	404433,95	1358172,36	Метод спутниковых геодезических измерений (определений)	0,10	—
3	404457,53	1358133,56	Метод спутниковых геодезических измерений (определений)	0,10	—
4	404467,47	1358116,57	Метод спутниковых геодезических измерений (определений)	0,10	—
5	404474,36	1358105,95	Метод спутниковых геодезических измерений (определений)	0,10	—
6	404477,44	1358102,41	Метод спутниковых геодезических измерений (определений)	0,10	—
7	404501,54	1358077,71	Метод спутниковых геодезических измерений (определений)	0,10	—
8	404538,85	1358039,53	Метод спутниковых геодезических измерений (определений)	0,10	—
9	404585,06	1357992,58	Метод спутниковых геодезических измерений (определений)	0,10	—
10	404579,87	1357987,82	Метод спутниковых геодезических измерений (определений)	0,10	—
11	404624,91	1357944,45	Метод спутниковых геодезических измерений (определений)	0,10	—
12	404628,48	1357947,73	Метод спутниковых геодезических измерений (определений)	0,10	—
13	404694,21	1357879,13	Метод спутниковых геодезических измерений (определений)	0,10	—
14	404752,14	1357820,34	Метод спутниковых геодезических измерений (определений)	0,10	—
15	404813,66	1357756,04	Метод спутниковых геодезических измерений (определений)	0,10	—
16	404877,97	1357691,09	Метод спутниковых геодезических измерений (определений)	0,10	—
17	404927,10	1357639,23	Метод спутниковых геодезических измерений (определений)	0,10	—
18	404930,10	1357642,02	Метод спутниковых геодезических измерений (определений)	0,10	—
19	404943,20	1357654,51	Метод спутниковых геодезических измерений (определений)	0,10	—
20	404948,91	1357659,94	Метод спутниковых геодезических измерений (определений)	0,10	—
21	405008,06	1357596,98	Метод спутниковых геодезических измерений (определений)	0,10	—
22	405091,02	1357510,40	Метод спутниковых геодезических измерений (определений)	0,10	—
23	405169,04	1357427,33	Метод спутниковых геодезических измерений (определений)	0,10	—
24	405196,91	1357397,85	Метод спутниковых геодезических измерений (определений)	0,10	—
25	405252,56	1357453,98	Метод спутниковых геодезических измерений (определений)	0,10	—
26	405272,40	1357475,06	Метод спутниковых геодезических измерений (определений)	0,10	—
27	405304,51	1357515,29	Метод спутниковых геодезических измерений (определений)	0,10	—
28	405294,39	1357522,30	Метод спутниковых геодезических измерений (определений)	0,10	—
29	405369,35	1357621,04	Метод спутниковых геодезических измерений (определений)	0,10	—
30	405318,76	1357657,39	Метод спутниковых геодезических измерений (определений)	0,10	—
31	405321,10	1357660,63	Метод спутниковых геодезических измерений (определений)	0,10	—
32	405375,01	1357621,90	Метод спутниковых геодезических измерений (определений)	0,10	—
33	405300,11	1357523,20	Метод спутниковых геодезических измерений (определений)	0,10	—
34	405307,00	1357518,43	Метод спутниковых геодезических измерений (определений)	0,10	—
35	405309,70	1357521,85	Метод спутниковых геодезических измерений (определений)	0,10	—
36	405364,42	1357494,19	Метод спутниковых геодезических измерений (определений)	0,10	—
37	405411,31	1357494,28	Метод спутниковых геодезических измерений (определений)	0,10	—
38	405409,05	1357505,68	Метод спутниковых геодезических измерений (определений)	0,10	—
39	405412,97	1357506,46	Метод спутниковых геодезических измерений (определений)	0,10	—
40	405416,17	1357490,28	Метод спутниковых геодезических измерений (определений)	0,10	—
41	405363,46	1357490,19	Метод спутниковых геодезических измерений (определений)	0,10	—
42	405310,82	1357516,81	Метод спутниковых геодезических измерений (определений)	0,10	—
43	405308,97	1357514,47	Метод спутниковых геодезических измерений (определений)	0,10	—
44	405275,42	1357472,44	Метод спутниковых геодезических измерений (определений)	0,10	—
45	405255,44	1357451,20	Метод спутниковых геодезических измерений (определений)	0,10	—
46	405199,65	1357394,93	Метод спутниковых геодезических измерений (определений)	0,10	—
47	405225,48	1357367,08	Метод спутниковых геодезических измерений (определений)	0,10	—
48	405245,75	1357360,17	Метод спутниковых геодезических измерений (определений)	0,10	—

ОПИСАНИЕ МЕСТОПОЛОЖЕНИЯ ГРАНИЦ

**Публичный сервитут для использования земель и земельных участков в целях эксплуатации
линейного объекта системы газоснабжения местного значения «Надземный газопровод
низкого давления Pp=0,003МПа ул. Заречная, ул. Новая с. Паракино Большеберезниковского
района»**

(наименование объекта, местоположение границ которого описано)

Сведения о местоположении границ объекта

1	2	3	4	5	6
49	405244,45	1357356,39	Метод спутниковых геодезических измерений (определений)	0,10	—
50	405223,24	1357363,62	Метод спутниковых геодезических измерений (определений)	0,10	—
51	405195,41	1357393,60	Метод спутниковых геодезических измерений (определений)	0,10	—
52	405166,12	1357424,59	Метод спутниковых геодезических измерений (определений)	0,10	—
53	405088,12	1357507,64	Метод спутниковых геодезических измерений (определений)	0,10	—
54	405005,16	1357594,22	Метод спутниковых геодезических измерений (определений)	0,10	—
55	404948,75	1357654,26	Метод спутниковых геодезических измерений (определений)	0,10	—
56	404945,96	1357651,61	Метод спутниковых геодезических измерений (определений)	0,10	—
57	404932,84	1357639,10	Метод спутниковых геодезических измерений (определений)	0,10	—
58	404929,85	1357636,32	Метод спутниковых геодезических измерений (определений)	0,10	—
59	404941,85	1357623,65	Метод спутниковых геодезических измерений (определений)	0,10	—
60	404964,79	1357598,45	Метод спутниковых геодезических измерений (определений)	0,10	—
61	404965,64	1357599,18	Метод спутниковых геодезических измерений (определений)	0,10	—
62	405018,87	1357542,67	Метод спутниковых геодезических измерений (определений)	0,10	—
63	405059,55	1357499,34	Метод спутниковых геодезических измерений (определений)	0,10	—
64	405101,51	1357449,43	Метод спутниковых геодезических измерений (определений)	0,10	—
65	405148,22	1357397,90	Метод спутниковых геодезических измерений (определений)	0,10	—
66	405152,66	1357402,05	Метод спутниковых геодезических измерений (определений)	0,10	—
67	405179,42	1357376,68	Метод спутниковых геодезических измерений (определений)	0,10	—
68	405171,94	1357368,71	Метод спутниковых геодезических измерений (определений)	0,10	—
69	405180,58	1357361,65	Метод спутниковых геодезических измерений (определений)	0,10	—
70	405212,31	1357335,75	Метод спутниковых геодезических измерений (определений)	0,10	—
71	405213,91	1357339,23	Метод спутниковых геодезических измерений (определений)	0,10	—
72	405226,63	1357329,29	Метод спутниковых геодезических измерений (определений)	0,10	—
73	405225,38	1357324,37	Метод спутниковых геодезических измерений (определений)	0,10	—
74	405246,72	1357316,00	Метод спутниковых геодезических измерений (определений)	0,10	—
75	405248,06	1357320,16	Метод спутниковых геодезических измерений (определений)	0,10	—
76	405303,78	1357305,25	Метод спутниковых геодезических измерений (определений)	0,10	—
77	405302,74	1357301,39	Метод спутниковых геодезических измерений (определений)	0,10	—
78	405250,70	1357315,32	Метод спутниковых геодезических измерений (определений)	0,10	—
79	405249,22	1357310,72	Метод спутниковых геодезических измерений (определений)	0,10	—
80	405220,64	1357321,93	Метод спутниковых геодезических измерений (определений)	0,10	—
81	405222,11	1357327,75	Метод спутниковых геодезических измерений (определений)	0,10	—
82	405215,43	1357332,97	Метод спутниковых геодезических измерений (определений)	0,10	—
83	405213,79	1357329,39	Метод спутниковых геодезических измерений (определений)	0,10	—
84	405179,58	1357357,31	Метод спутниковых геодезических измерений (определений)	0,10	—
85	405162,02	1357336,60	Метод спутниковых геодезических измерений (определений)	0,10	—
86	405099,54	1357257,07	Метод спутниковых геодезических измерений (определений)	0,10	—
87	405105,80	1357253,39	Метод спутниковых геодезических измерений (определений)	0,10	—
88	405083,68	1357207,28	Метод спутниковых геодезических измерений (определений)	0,10	—
89	405059,97	1357157,00	Метод спутниковых геодезических измерений (определений)	0,10	—
90	405056,35	1357158,70	Метод спутниковых геодезических измерений (определений)	0,10	—
91	405080,06	1357209,00	Метод спутниковых геодезических измерений (определений)	0,10	—
92	405100,60	1357251,81	Метод спутниковых геодезических измерений (определений)	0,10	—
93	405093,56	1357255,95	Метод спутниковых геодезических измерений (определений)	0,10	—
94	405158,92	1357339,12	Метод спутниковых геодезических измерений (определений)	0,10	—
95	405176,48	1357359,84	Метод спутниковых геодезических измерений (определений)	0,10	—
96	405166,08	1357368,33	Метод спутниковых геодезических измерений (определений)	0,10	—
97	405173,78	1357376,52	Метод спутниковых геодезических измерений (определений)	0,10	—
98	405152,64	1357396,55	Метод спутниковых геодезических измерений (определений)	0,10	—
99	405147,98	1357392,20	Метод спутниковых геодезических измерений (определений)	0,10	—
100	405098,49	1357446,79	Метод спутниковых геодезических измерений (определений)	0,10	—
101	405056,55	1357496,68	Метод спутниковых геодезических измерений (определений)	0,10	—
102	405015,95	1357539,93	Метод спутниковых геодезических измерений (определений)	0,10	—
103	404965,34	1357593,66	Метод спутниковых геодезических измерений (определений)	0,10	—
104	404964,43	1357592,89	Метод спутниковых геодезических измерений (определений)	0,10	—
105	404938,91	1357620,93	Метод спутниковых геодезических измерений (определений)	0,10	—
106	404926,92	1357633,59	Метод спутниковых геодезических измерений (определений)	0,10	—

ОПИСАНИЕ МЕСТОПОЛОЖЕНИЯ ГРАНИЦ

**Публичный сервитут для использования земель и земельных участков в целях эксплуатации
линейного объекта системы газоснабжения местного значения «Надземный газопровод
низкого давления Pp=0,003МПа ул. Заречная, ул. Новая с. Паракино Большеберезниковского
района»**

(наименование объекта, местоположение границ которого описано)

Сведения о местоположении границ объекта

1	2	3	4	5	6
107	404917,83	1357624,79	Метод спутниковых геодезических измерений (определений)	0,10	—
108	404916,22	1357626,72	Метод спутниковых геодезических измерений (определений)	0,10	—
109	404916,30	1357629,39	Метод спутниковых геодезических измерений (определений)	0,10	—
110	404915,02	1357630,93	Метод спутниковых геодезических измерений (определений)	0,10	—
111	404916,74	1357632,36	Метод спутниковых геодезических измерений (определений)	0,10	—
112	404918,15	1357630,67	Метод спутниковых геодезических измерений (определений)	0,10	—
113	404924,17	1357636,50	Метод спутниковых геодезических измерений (определений)	0,10	—
114	404875,09	1357688,31	Метод спутниковых геодезических измерений (определений)	0,10	—
115	404810,80	1357753,26	Метод спутниковых геодезических измерений (определений)	0,10	—
116	404749,28	1357817,56	Метод спутниковых геодезических измерений (определений)	0,10	—
117	404691,35	1357876,35	Метод спутниковых геодезических измерений (определений)	0,10	—
118	404628,30	1357942,13	Метод спутниковых геодезических измерений (определений)	0,10	—
119	404624,85	1357938,97	Метод спутниковых геодезических измерений (определений)	0,10	—
120	404574,03	1357987,90	Метод спутниковых геодезических измерений (определений)	0,10	—
121	404579,30	1357992,72	Метод спутниковых геодезических измерений (определений)	0,10	—
122	404535,99	1358036,73	Метод спутниковых геодезических измерений (определений)	0,10	—
123	404498,68	1358074,91	Метод спутниковых геодезических измерений (определений)	0,10	—
124	404474,50	1358099,69	Метод спутниковых геодезических измерений (определений)	0,10	—
125	404471,16	1358103,53	Метод спутниковых геодезических измерений (определений)	0,10	—
126	404464,07	1358114,47	Метод спутниковых геодезических измерений (определений)	0,10	—
127	404454,09	1358131,52	Метод спутниковых геодезических измерений (определений)	0,10	—
128	404430,57	1358170,24	Метод спутниковых геодезических измерений (определений)	0,10	—
129	404419,48	1358187,29	Метод спутниковых геодезических измерений (определений)	0,10	—
1	404422,84	1358189,47	Метод спутниковых геодезических измерений (определений)	0,10	—
ПС1(2)					
130	406077,95	1358294,05	Метод спутниковых геодезических измерений (определений)	0,10	—
131	406108,58	1358262,75	Метод спутниковых геодезических измерений (определений)	0,10	—
132	406127,78	1358242,86	Метод спутниковых геодезических измерений (определений)	0,10	—
133	406153,79	1358215,77	Метод спутниковых геодезических измерений (определений)	0,10	—
134	406169,34	1358199,72	Метод спутниковых геодезических измерений (определений)	0,10	—
135	406187,85	1358179,57	Метод спутниковых геодезических измерений (определений)	0,10	—
136	406207,72	1358151,84	Метод спутниковых геодезических измерений (определений)	0,10	—
137	406211,10	1358146,01	Метод спутниковых геодезических измерений (определений)	0,10	—
138	406250,23	1358068,33	Метод спутниковых геодезических измерений (определений)	0,10	—
139	406231,70	1358060,41	Метод спутниковых геодезических измерений (определений)	0,10	—
140	406238,86	1358042,51	Метод спутниковых геодезических измерений (определений)	0,10	—
141	406263,69	1357984,62	Метод спутниковых геодезических измерений (определений)	0,10	—
142	406285,10	1357935,45	Метод спутниковых геодезических измерений (определений)	0,10	—
143	406291,17	1357924,62	Метод спутниковых геодезических измерений (определений)	0,10	—
144	406312,32	1357889,53	Метод спутниковых геодезических измерений (определений)	0,10	—
145	406326,75	1357864,64	Метод спутниковых геодезических измерений (определений)	0,10	—
146	406327,62	1357863,58	Метод спутниковых геодезических измерений (определений)	0,10	—
147	406346,65	1357849,44	Метод спутниковых геодезических измерений (определений)	0,10	—
148	406368,04	1357833,86	Метод спутниковых геодезических измерений (определений)	0,10	—
149	406394,13	1357815,09	Метод спутниковых геодезических измерений (определений)	0,10	—
150	406410,12	1357803,52	Метод спутниковых геодезических измерений (определений)	0,10	—
151	406437,68	1357783,71	Метод спутниковых геодезических измерений (определений)	0,10	—
152	406435,34	1357780,47	Метод спутниковых геодезических измерений (определений)	0,10	—
153	406407,78	1357800,28	Метод спутниковых геодезических измерений (определений)	0,10	—
154	406391,79	1357811,85	Метод спутниковых геодезических измерений (определений)	0,10	—
155	406365,70	1357830,62	Метод спутниковых геодезических измерений (определений)	0,10	—
156	406344,27	1357846,22	Метод спутниковых геодезических измерений (определений)	0,10	—
157	406324,86	1357860,66	Метод спутниковых геодезических измерений (определений)	0,10	—
158	406323,45	1357862,34	Метод спутниковых геодезических измерений (определений)	0,10	—
159	406308,88	1357887,49	Метод спутниковых геодезических измерений (определений)	0,10	—
160	406288,70	1357920,96	Метод спутниковых геодезических измерений (определений)	0,10	—
161	406255,25	1357903,33	Метод спутниковых геодезических измерений (определений)	0,10	—
162	406253,39	1357906,87	Метод спутниковых геодезических измерений (определений)	0,10	—

ОПИСАНИЕ МЕСТОПОЛОЖЕНИЯ ГРАНИЦ

**Публичный сервитут для использования земель и земельных участков в целях эксплуатации
линейного объекта системы газоснабжения местного значения «Надземный газопровод
низкого давления Рр=0,003МПа ул. Заречная, ул. Новая с. Паракино Большеберезниковского
района»**

(наименование объекта, местоположение границ которого описано)

Сведения о местоположении границ объекта

1	2	3	4	5	6
163	406286,69	1357924,42	Метод спутниковых геодезических измерений (определений)	0,10	—
164	406281,52	1357933,67	Метод спутниковых геодезических измерений (определений)	0,10	—
165	406260,01	1357983,04	Метод спутниковых геодезических измерений (определений)	0,10	—
166	406235,16	1358040,97	Метод спутниковых геодезических измерений (определений)	0,10	—
167	406227,26	1358060,76	Метод спутниковых геодезических измерений (определений)	0,10	—
168	406225,89	1358063,88	Метод спутниковых геодезических измерений (определений)	0,10	—
169	406213,13	1358058,44	Метод спутниковых геодезических измерений (определений)	0,10	—
170	406206,53	1358051,18	Метод спутниковых геодезических измерений (определений)	0,10	—
171	406181,08	1358020,38	Метод спутниковых геодезических измерений (определений)	0,10	—
172	406141,39	1357972,04	Метод спутниковых геодезических измерений (определений)	0,10	—
173	406122,32	1357949,17	Метод спутниковых геодезических измерений (определений)	0,10	—
174	406102,41	1357926,52	Метод спутниковых геодезических измерений (определений)	0,10	—
175	406067,16	1357893,74	Метод спутниковых геодезических измерений (определений)	0,10	—
176	406039,95	1357868,32	Метод спутниковых геодезических измерений (определений)	0,10	—
177	406058,04	1357847,14	Метод спутниковых геодезических измерений (определений)	0,10	—
178	406071,71	1357860,29	Метод спутниковых геодезических измерений (определений)	0,10	—
179	406084,03	1357871,69	Метод спутниковых геодезических измерений (определений)	0,10	—
180	406100,86	1357887,00	Метод спутниковых геодезических измерений (определений)	0,10	—
181	406100,67	1357887,21	Метод спутниковых геодезических измерений (определений)	0,10	—
182	406116,99	1357901,75	Метод спутниковых геодезических измерений (определений)	0,10	—
183	406120,05	1357900,32	Метод спутниковых геодезических измерений (определений)	0,10	—
184	406118,37	1357896,70	Метод спутниковых геодезических измерений (определений)	0,10	—
185	406117,69	1357897,01	Метод спутниковых геодезических измерений (определений)	0,10	—
186	406103,49	1357884,37	Метод спутниковых геодезических измерений (определений)	0,10	—
187	406103,68	1357884,15	Метод спутниковых геодезических измерений (определений)	0,10	—
188	406086,73	1357868,75	Метод спутниковых геодезических измерений (определений)	0,10	—
189	406074,45	1357857,39	Метод спутниковых геодезических измерений (определений)	0,10	—
190	406059,64	1357843,13	Метод спутниковых геодезических измерений (определений)	0,10	—
191	406034,03	1357818,95	Метод спутниковых геодезических измерений (определений)	0,10	—
192	406031,29	1357821,85	Метод спутниковых геодезических измерений (определений)	0,10	—
193	406055,14	1357844,37	Метод спутниковых геодезических измерений (определений)	0,10	—
194	406036,92	1357865,49	Метод спутниковых геодезических измерений (определений)	0,10	—
195	405988,83	1357823,50	Метод спутниковых геодезических измерений (определений)	0,10	—
196	405975,06	1357811,81	Метод спутниковых геодезических измерений (определений)	0,10	—
197	405957,86	1357796,83	Метод спутниковых геодезических измерений (определений)	0,10	—
198	405924,17	1357766,35	Метод спутниковых геодезических измерений (определений)	0,10	—
199	405893,61	1357739,11	Метод спутниковых геодезических измерений (определений)	0,10	—
200	405896,73	1357735,85	Метод спутниковых геодезических измерений (определений)	0,10	—
201	405868,86	1357707,66	Метод спутниковых геодезических измерений (определений)	0,10	—
202	405860,37	1357713,79	Метод спутниковых геодезических измерений (определений)	0,10	—
203	405859,23	1357712,15	Метод спутниковых геодезических измерений (определений)	0,10	—
204	405857,19	1357713,57	Метод спутниковых геодезических измерений (определений)	0,10	—
205	405860,83	1357718,55	Метод спутниковых геодезических измерений (определений)	0,10	—
206	405868,44	1357712,94	Метод спутниковых геодезических измерений (определений)	0,10	—
207	405891,15	1357735,89	Метод спутниковых геодезических измерений (определений)	0,10	—
208	405887,85	1357739,33	Метод спутниковых геодезических измерений (определений)	0,10	—
209	405921,49	1357769,33	Метод спутниковых геодезических измерений (определений)	0,10	—
210	405955,20	1357799,83	Метод спутниковых геодезических измерений (определений)	0,10	—
211	405972,46	1357814,85	Метод спутниковых геодезических измерений (определений)	0,10	—
212	405986,21	1357826,54	Метод спутниковых геодезических измерений (определений)	0,10	—
213	406034,27	1357868,49	Метод спутниковых геодезических измерений (определений)	0,10	—
214	406064,44	1357896,66	Метод спутниковых геодезических измерений (определений)	0,10	—
215	406099,53	1357929,32	Метод спутниковых геодезических измерений (определений)	0,10	—
216	406119,28	1357951,77	Метод спутниковых геодезических измерений (определений)	0,10	—
217	406138,31	1357974,60	Метод спутниковых геодезических измерений (определений)	0,10	—
218	406178,00	1358022,92	Метод спутниковых геодезических измерений (определений)	0,10	—
219	406202,50	1358052,58	Метод спутниковых геодезических измерений (определений)	0,10	—
220	406168,63	1358100,02	Метод спутниковых геодезических измерений (определений)	0,10	—

ОПИСАНИЕ МЕСТОПОЛОЖЕНИЯ ГРАНИЦ

**Публичный сервитут для использования земель и земельных участков в целях эксплуатации
линейного объекта системы газоснабжения местного значения «Надземный газопровод
низкого давления Рр=0,003МПА ул. Заречная, ул. Новая с. Паракино Большеберезниковского
района»**

(наименование объекта, местоположение границ которого описано)

Сведения о местоположении границ объекта


1	2	3	4	5	6
221	406171,89	1358102,34	Метод спутниковых геодезических измерений (определений)	0,10	—
222	406205,21	1358055,67	Метод спутниковых геодезических измерений (определений)	0,10	—
223	406210,75	1358061,78	Метод спутниковых геодезических измерений (определений)	0,10	—
224	406227,97	1358069,12	Метод спутниковых геодезических измерений (определений)	0,10	—
225	406230,16	1358064,10	Метод спутниковых геодезических измерений (определений)	0,10	—
226	406244,75	1358070,33	Метод спутниковых геодезических измерений (определений)	0,10	—
227	406207,58	1358144,11	Метод спутниковых геодезических измерений (определений)	0,10	—
228	406204,36	1358149,66	Метод спутниковых геодезических измерений (определений)	0,10	—
229	406184,73	1358177,05	Метод спутниковых геодезических измерений (определений)	0,10	—
230	406166,44	1358196,98	Метод спутниковых геодезических измерений (определений)	0,10	—
231	406152,25	1358211,61	Метод спутниковых геодезических измерений (определений)	0,10	—
232	406135,63	1358196,80	Метод спутниковых геодезических измерений (определений)	0,10	—
233	406147,58	1358183,99	Метод спутниковых геодезических измерений (определений)	0,10	—
234	406144,66	1358181,27	Метод спутниковых геодезических измерений (определений)	0,10	—
235	406131,33	1358195,52	Метод спутниковых геодезических измерений (определений)	0,10	—
236	406096,22	1358231,46	Метод спутниковых геодезических измерений (определений)	0,10	—
237	406099,08	1358234,26	Метод спутниковых геодезических измерений (определений)	0,10	—
238	406132,86	1358199,69	Метод спутниковых геодезических измерений (определений)	0,10	—
239	406149,47	1358214,49	Метод спутниковых геодезических измерений (определений)	0,10	—
240	406124,90	1358240,08	Метод спутниковых геодезических измерений (определений)	0,10	—
241	406105,72	1358259,97	Метод спутниковых геодезических измерений (определений)	0,10	—
242	406075,09	1358291,25	Метод спутниковых геодезических измерений (определений)	0,10	—
130	406077,95	1358294,05	Метод спутниковых геодезических измерений (определений)	0,10	—
ПС1(3)					
243	407282,36	1356826,54	Метод спутниковых геодезических измерений (определений)	0,10	—
244	407286,32	1356822,15	Метод спутниковых геодезических измерений (определений)	0,10	—
245	407286,11	1356821,93	Метод спутниковых геодезических измерений (определений)	0,10	—
246	407294,05	1356814,44	Метод спутниковых геодезических измерений (определений)	0,10	—
247	407318,99	1356791,24	Метод спутниковых геодезических измерений (определений)	0,10	—
248	407356,98	1356756,89	Метод спутниковых геодезических измерений (определений)	0,10	—
249	407379,86	1356736,44	Метод спутниковых геодезических измерений (определений)	0,10	—
250	407406,38	1356712,66	Метод спутниковых геодезических измерений (определений)	0,10	—
251	407436,04	1356685,71	Метод спутниковых геодезических измерений (определений)	0,10	—
252	407409,67	1356656,15	Метод спутниковых геодезических измерений (определений)	0,10	—
253	407348,98	1356713,42	Метод спутниковых геодезических измерений (определений)	0,10	—
254	407351,72	1356716,32	Метод спутниковых геодезических измерений (определений)	0,10	—
255	407409,43	1356661,89	Метод спутниковых геодезических измерений (определений)	0,10	—
256	407430,42	1356685,41	Метод спутниковых геодезических измерений (определений)	0,10	—
257	407403,70	1356709,70	Метод спутниковых геодезических измерений (определений)	0,10	—
258	407377,20	1356733,46	Метод спутниковых геодезических измерений (определений)	0,10	—
259	407354,30	1356753,91	Метод спутниковых геодезических измерений (определений)	0,10	—
260	407316,29	1356788,30	Метод спутниковых геодезических измерений (определений)	0,10	—
261	407291,31	1356811,52	Метод спутниковых геодезических измерений (определений)	0,10	—
262	407280,51	1356821,71	Метод спутниковых геодезических измерений (определений)	0,10	—
263	407281,89	1356823,60	Метод спутниковых геодезических измерений (определений)	0,10	—
264	407280,64	1356825,16	Метод спутниковых геодезических измерений (определений)	0,10	—
243	407282,36	1356826,54	Метод спутниковых геодезических измерений (определений)	0,10	—

3. Сведения о характерных точках части (частей) границы объекта

Обозначение характерных точек части границы	Координаты, м		Метод определения координат характерной точки	Средняя квадратическая погрешность положения характерной точки (M _t), м	Описание обозначения точки на местности (при наличии)
	X	Y			
1	2	3	4	5	6
Часть №—	—	—	—	—	—

Схема расположения границ публичного сервитута

Основной лист

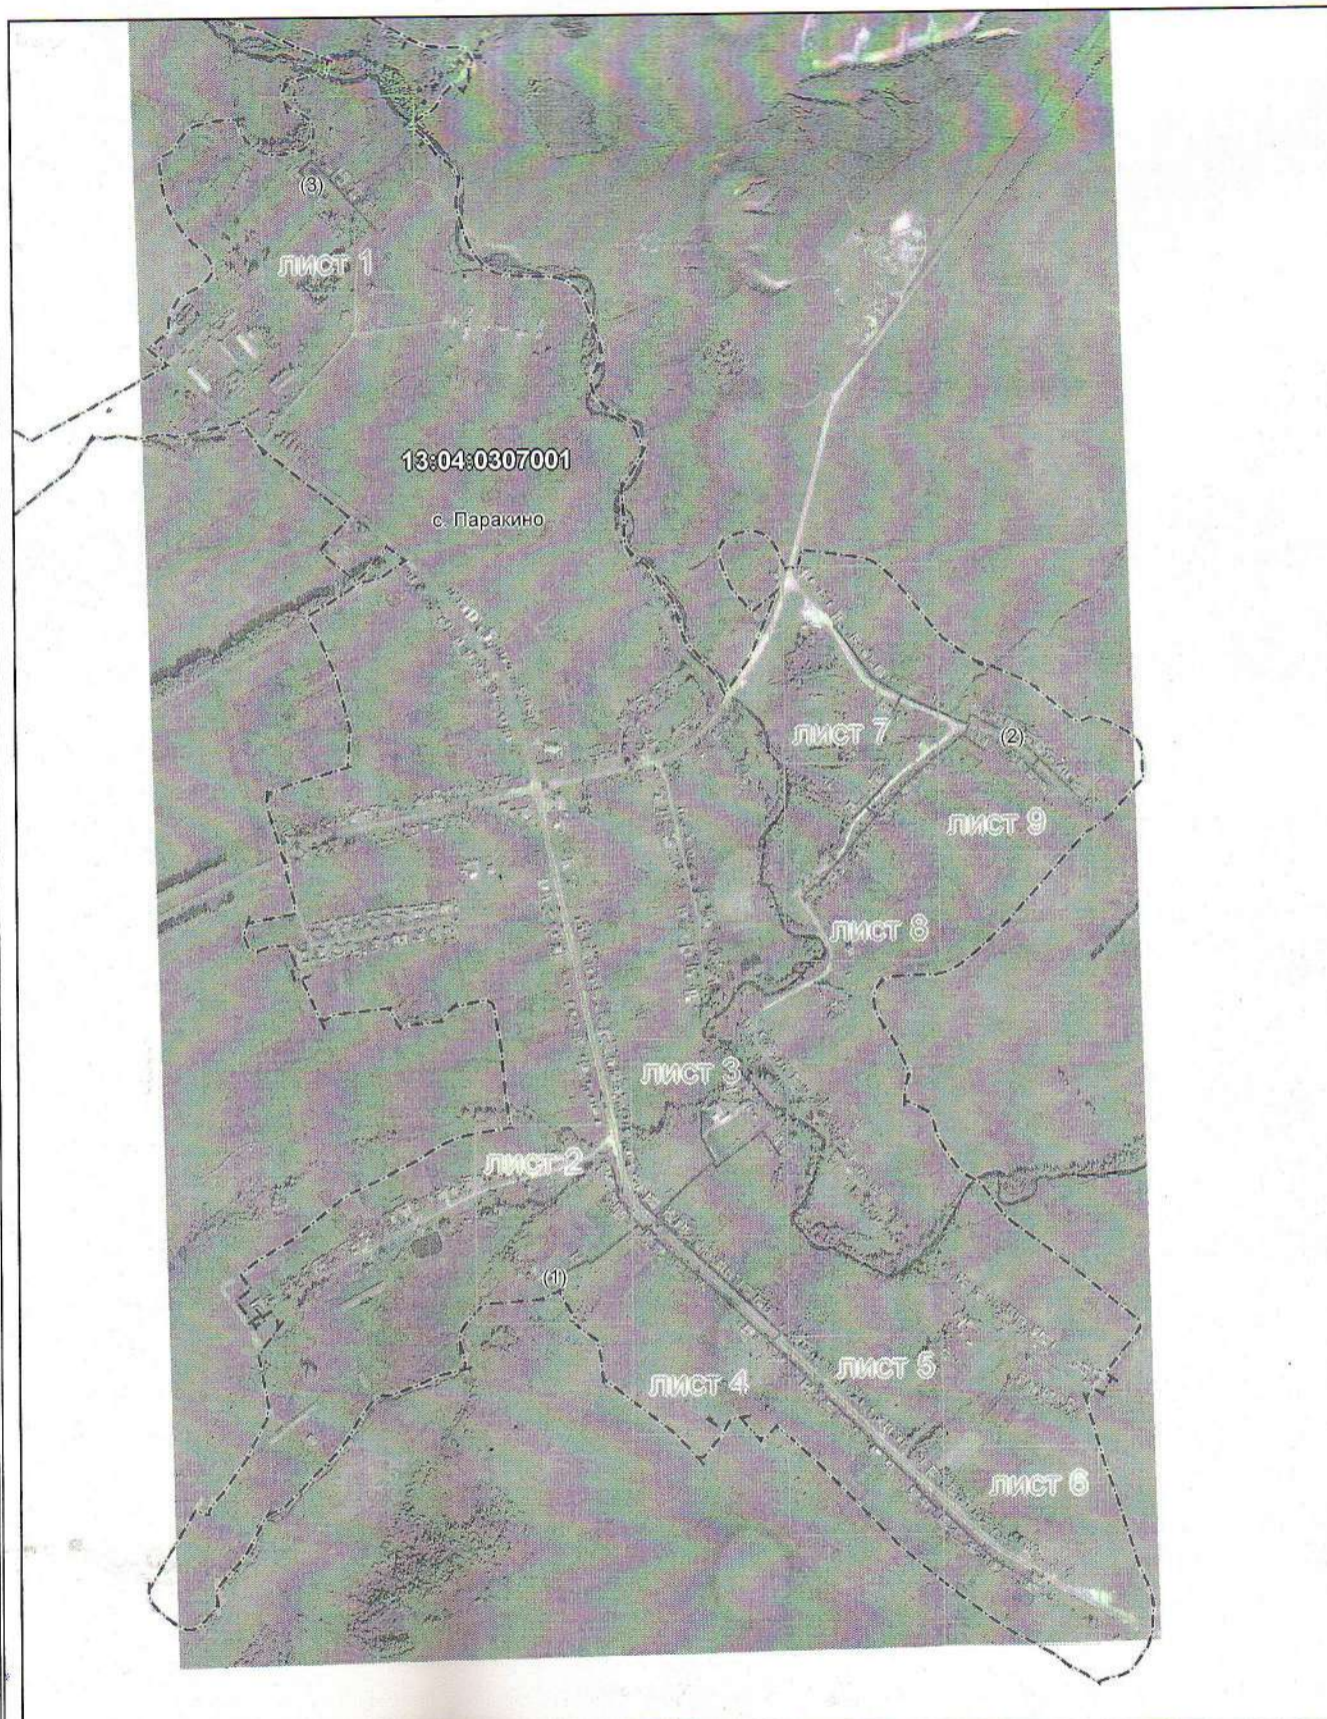

Масштаб 1: 15938

Используемые условные знаки и обозначения:




— область выносного листа,

23

— номер выносного листа.

Схема расположения границ публичного сервитута

Выносной лист №2

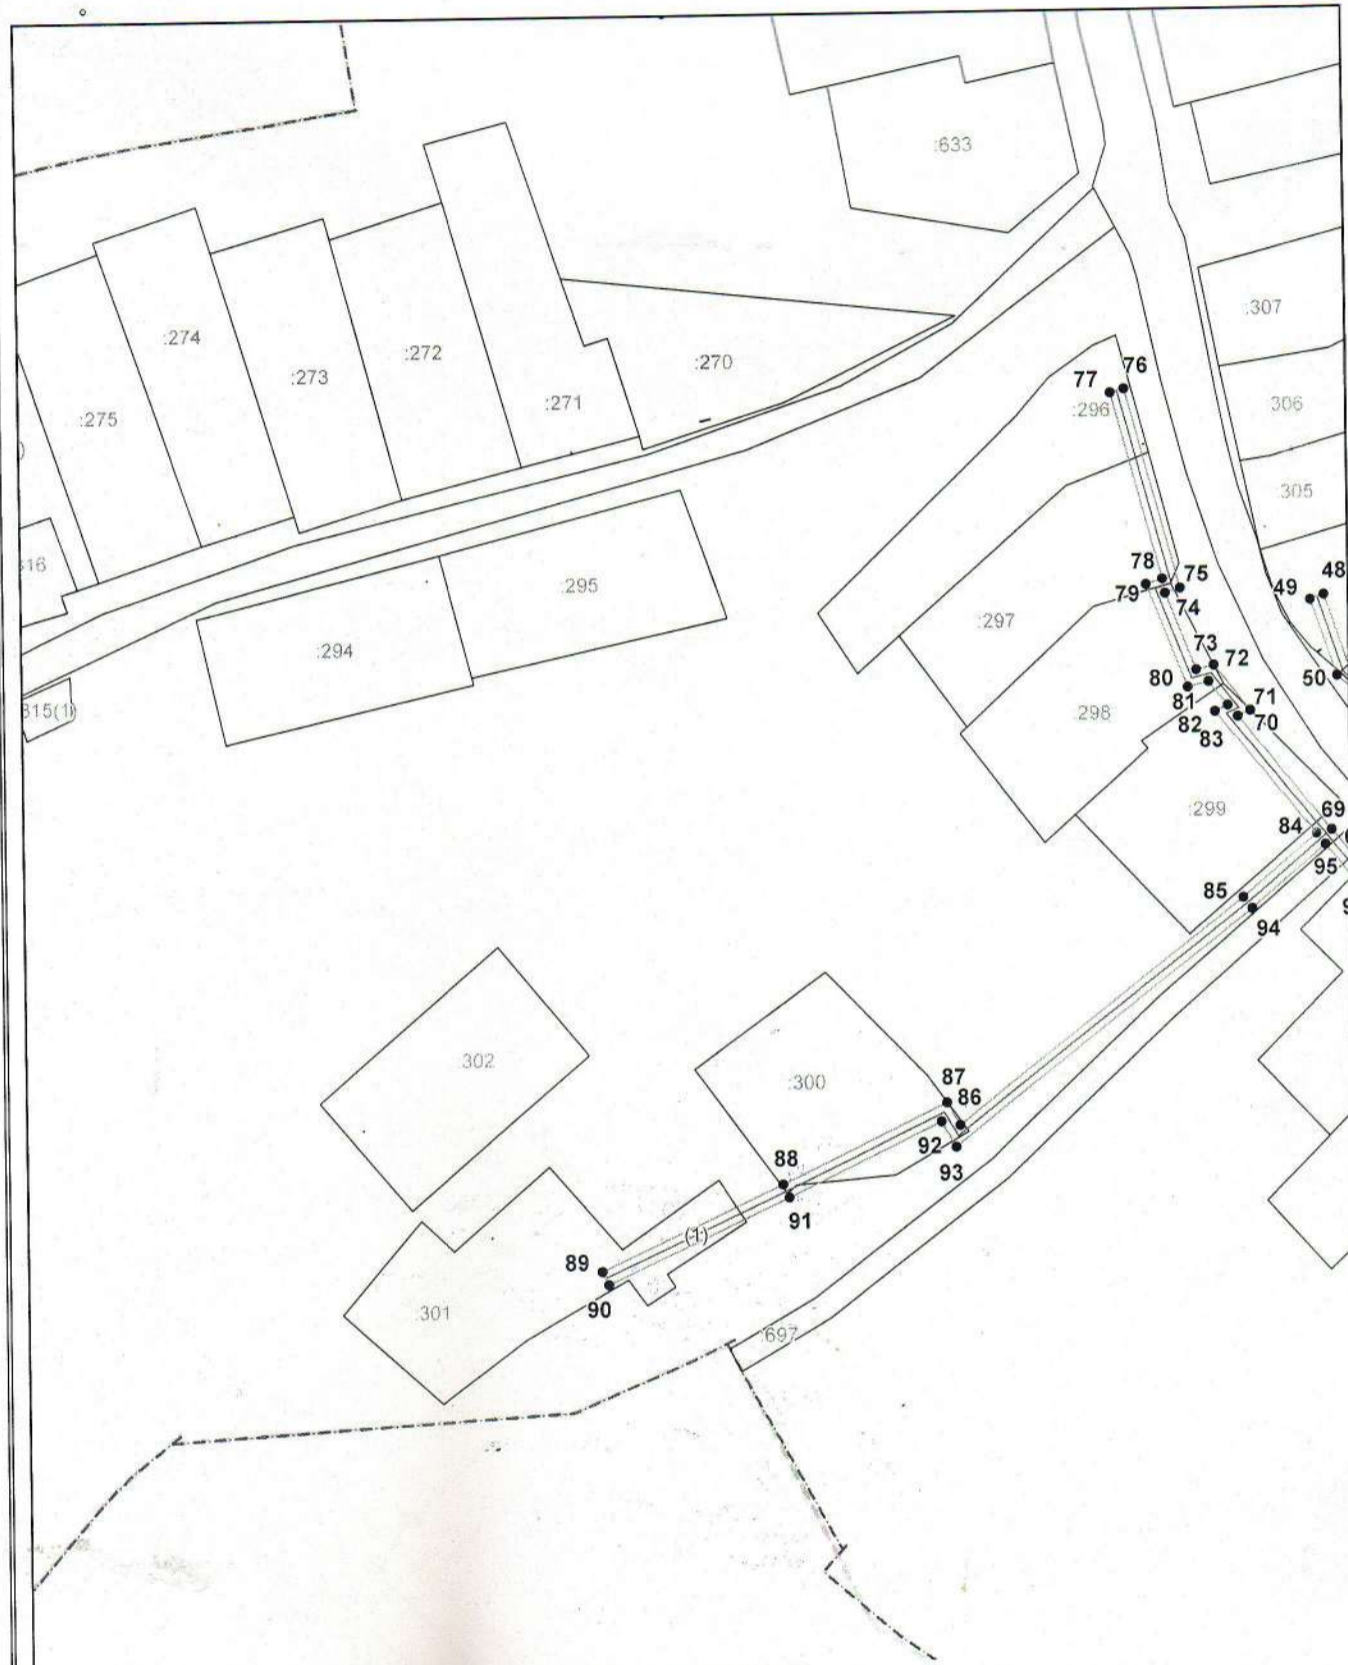

Масштаб 1:2100

Используемые условные знаки и обозначения приведены на отдельной странице в конце раздела.


Подпись Петрова М. Г.

Место для отгиска (при наличии) лица, составившего описание местоположения границ объекта



Схема расположения границ публичного сервитута

Выносной лист №3

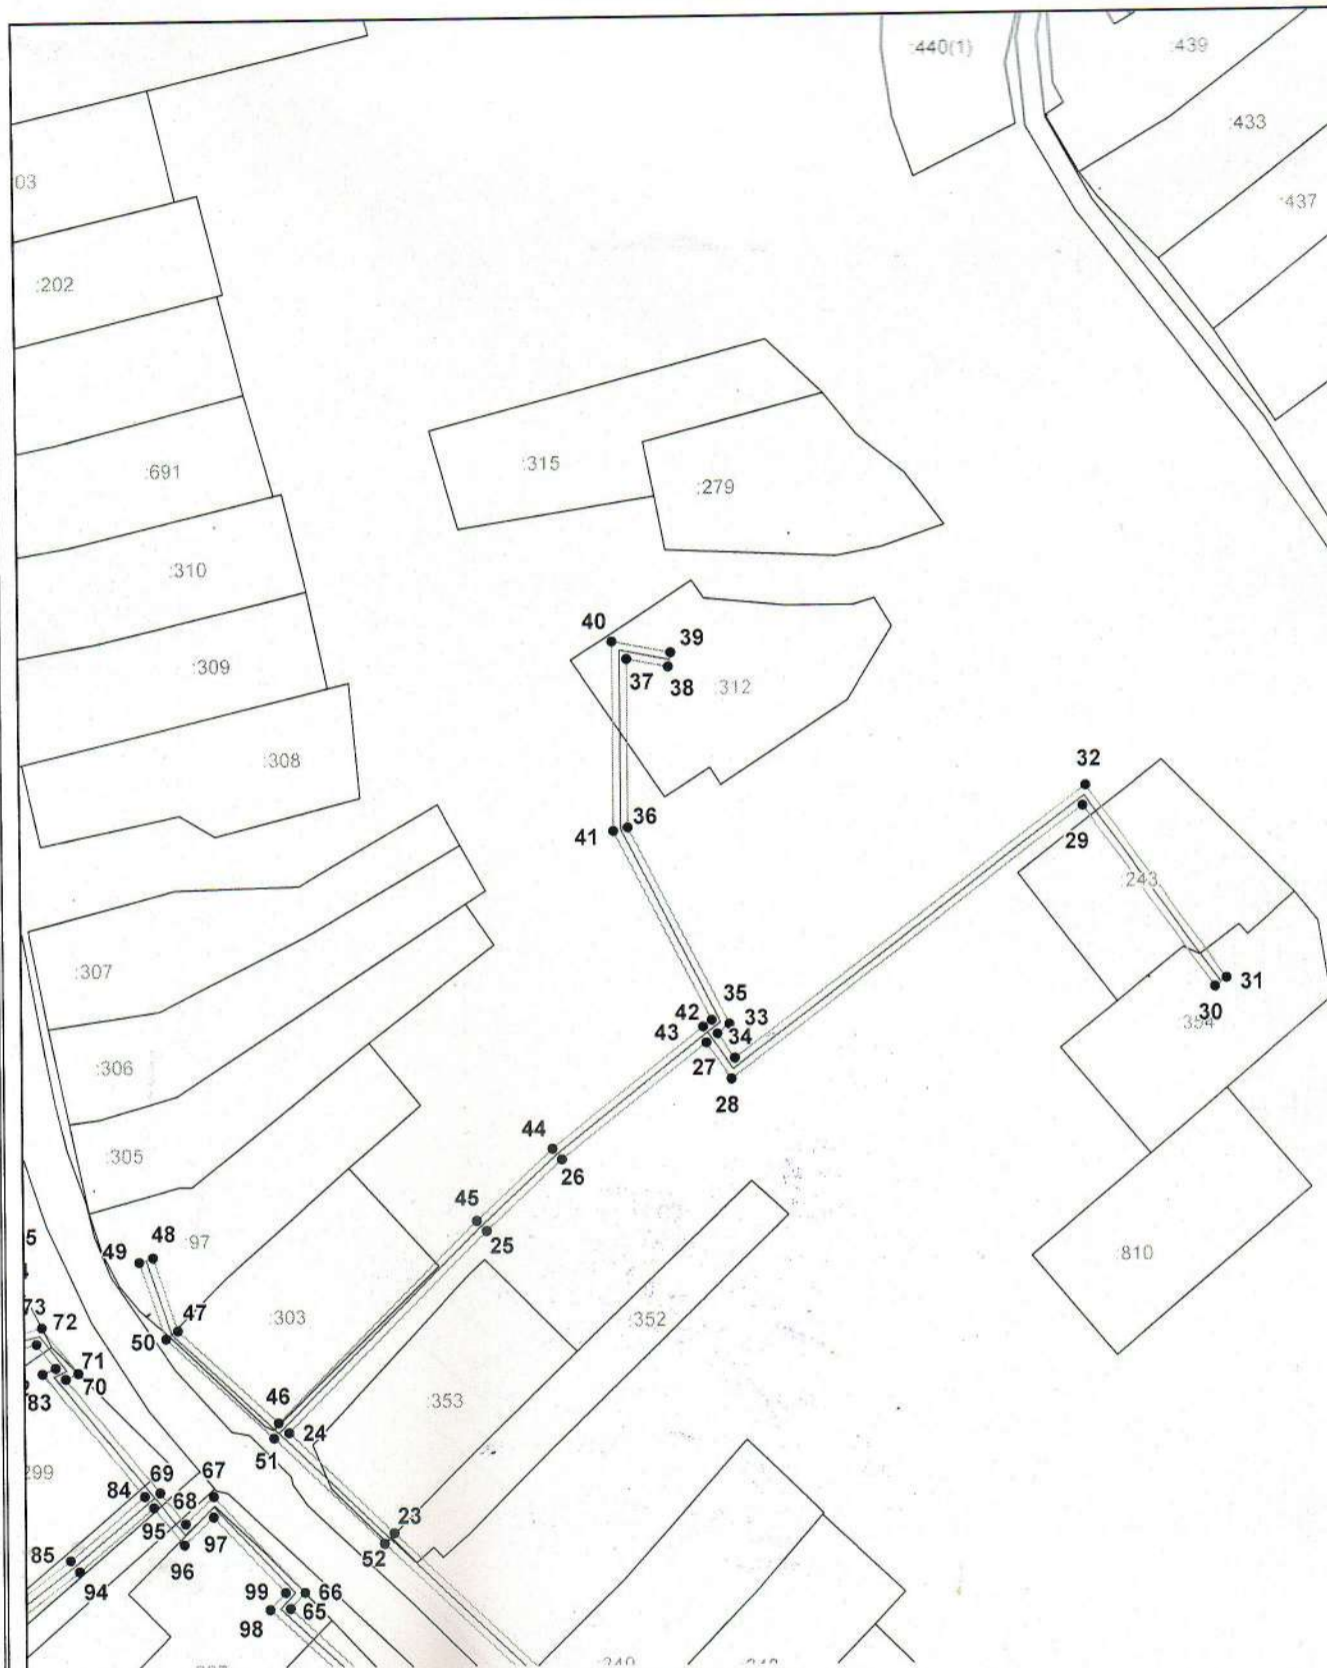

Масштаб 1:2100

Используемые условные знаки и обозначения приведены на отдельной странице в конце раздела.


Подпись _____ Петрова М. Г.

Место для оттиска печати (при наличии) лица, составившего описание местоположения границ объекта



Схема расположения границ публичного сервитута

Выносной лист №4

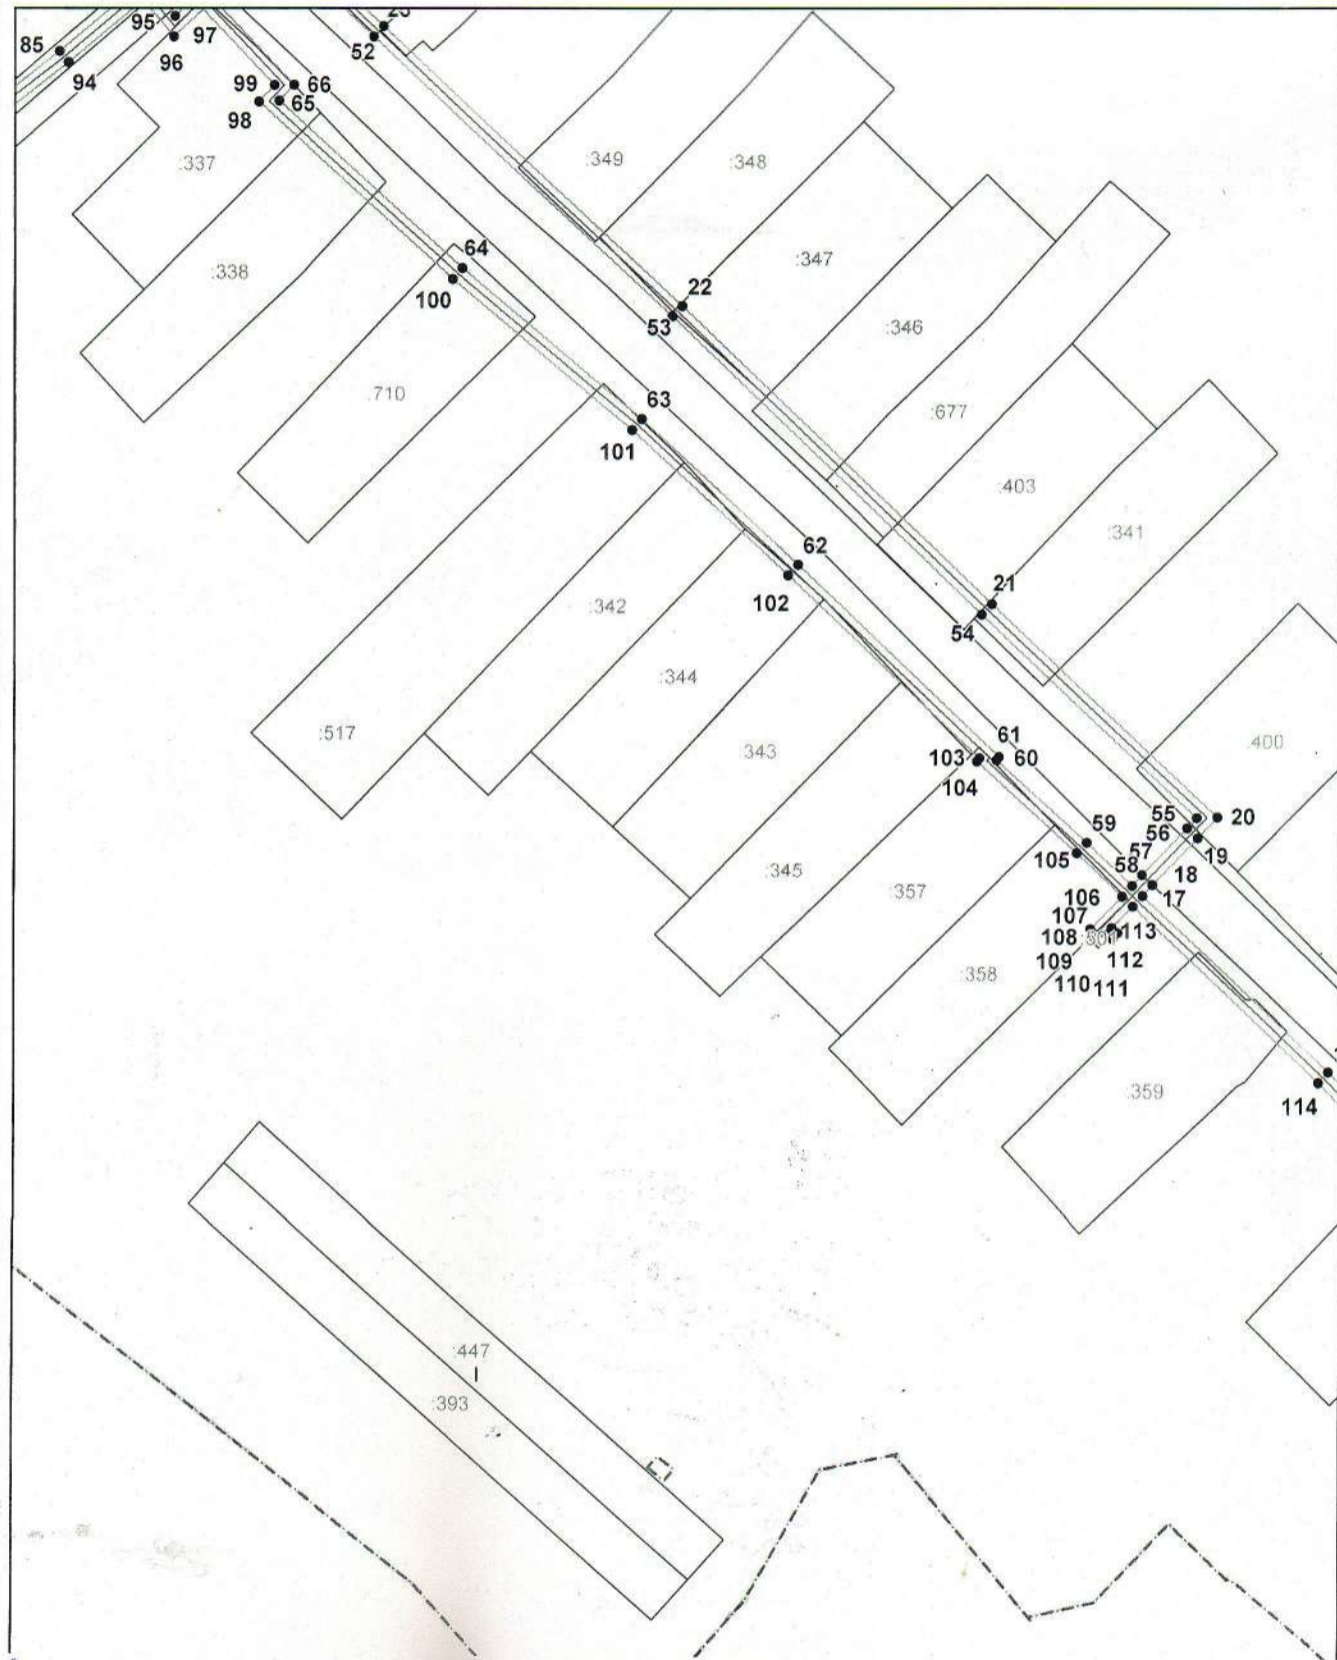

Масштаб 1:2100

Используемые условные знаки и обозначения приведены на отдельной странице в конце раздела.


Подпись *Петрова М. Г.*

Место для оттиска *Петрова М. Г.* (при наличии) лица, составившего описание местоположения границ объекта



Схема расположения границ публичного сервитута

Выносной лист №5

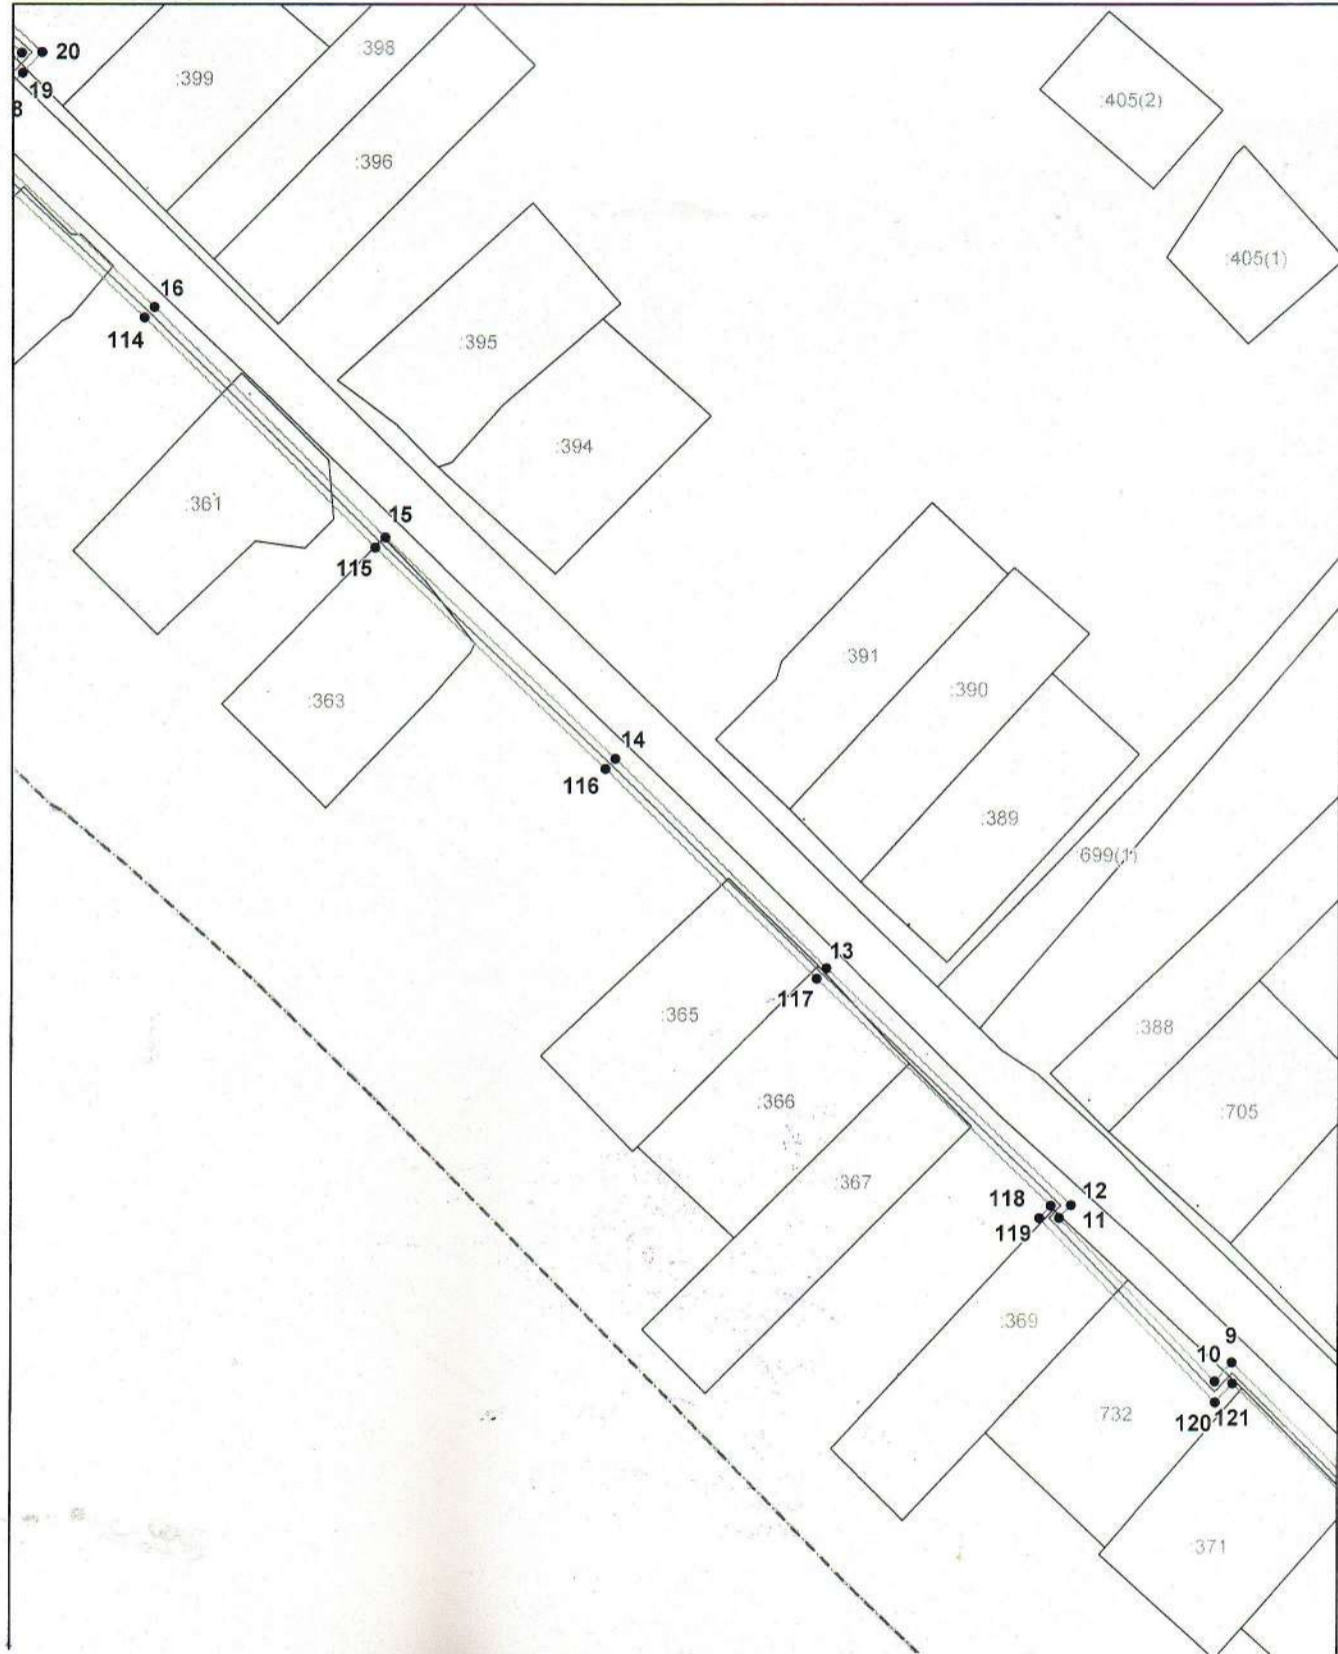

Масштаб 1:2100

Используемые условные знаки и обозначения приведены на отдельной странице в конце раздела.


Подпись *Петрова М. Г.*

Место для оттиска *Петрова М. Г.* (при наличии) лица, составившего описание местоположения границ объекта



Схема расположения границ публичного сервитута

Выносной лист №6

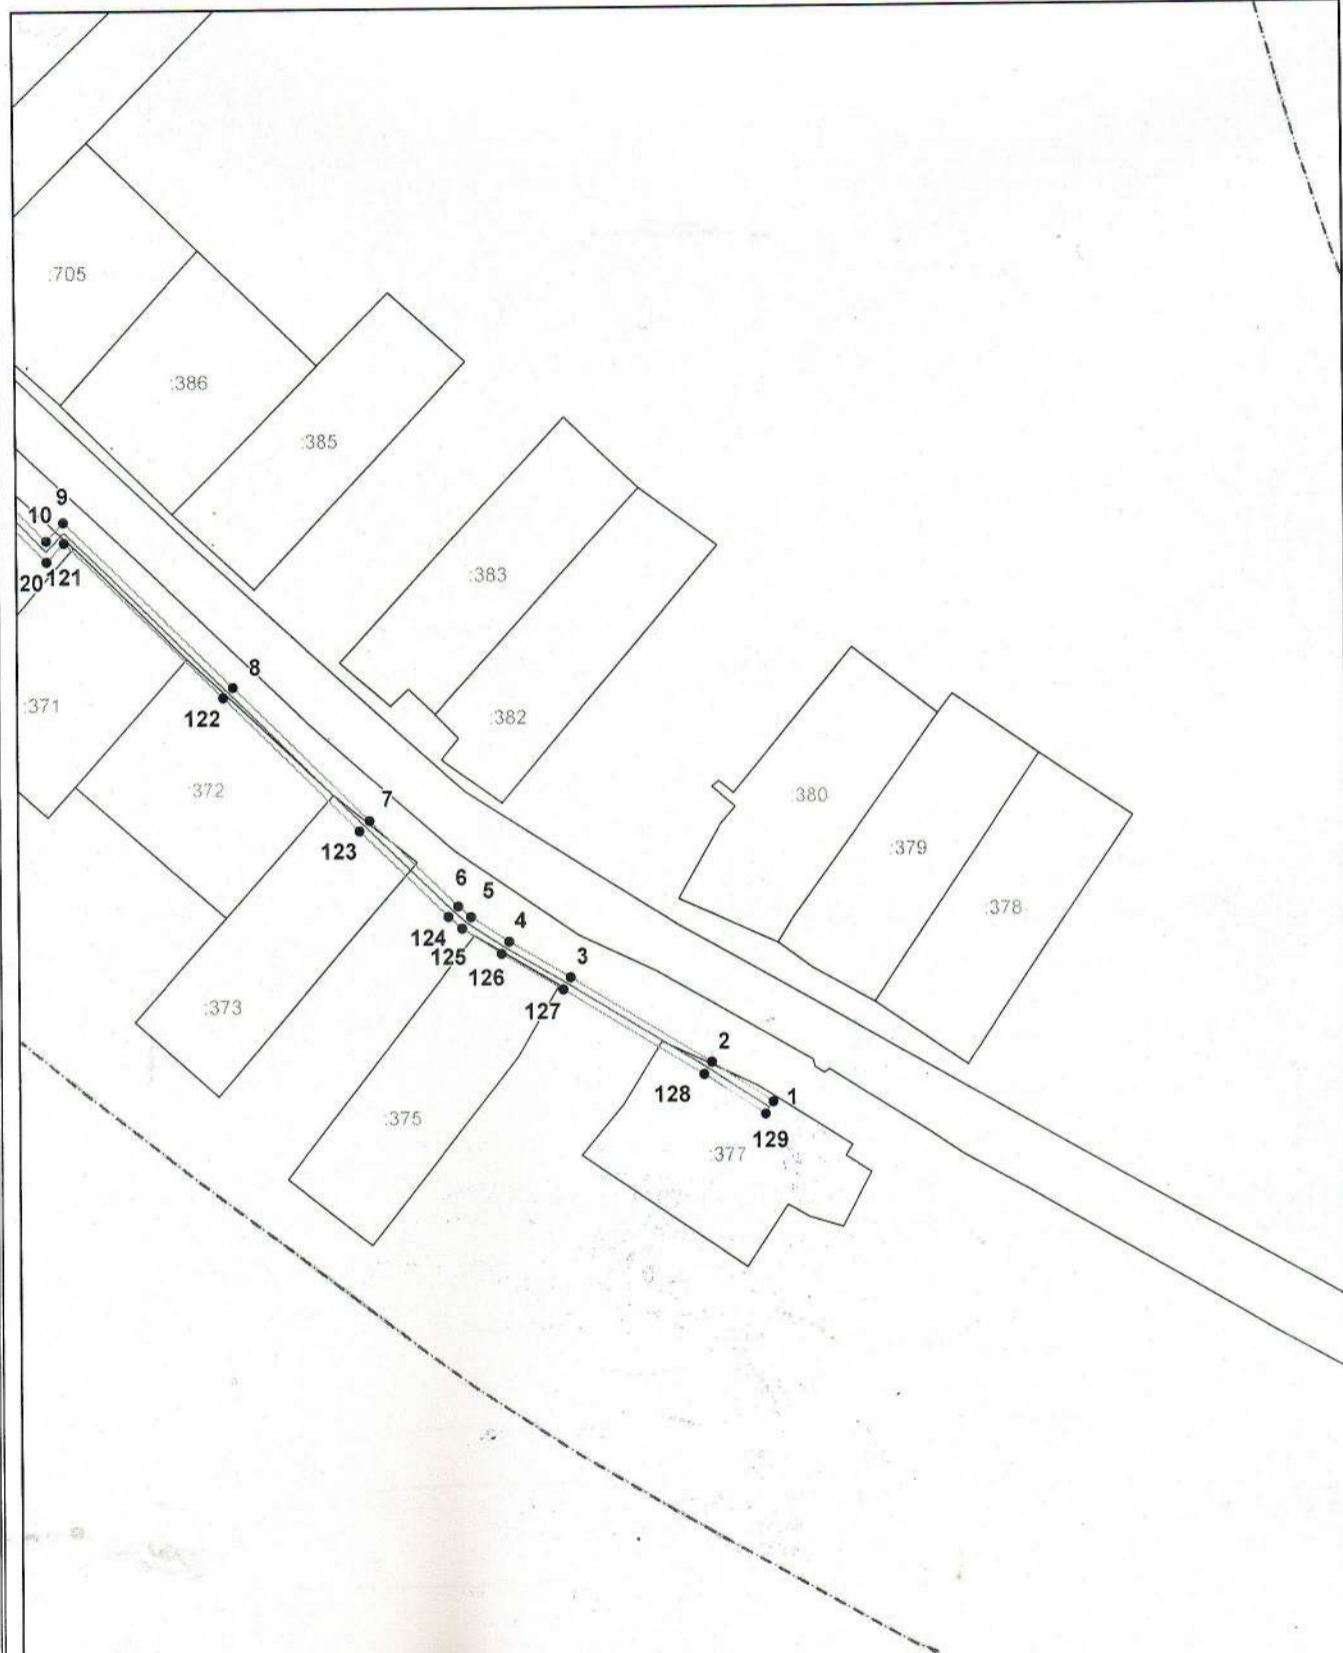

Масштаб 1:2100

Используемые условные знаки и обозначения приведены на отдельной странице в конце раздела.


Подпись *Петрова М. Г.*

Место для оттиска (при наличии) лица, составившего описание местоположения границ объекта



Схема расположения границ публичного сервитута

Выносной лист №7

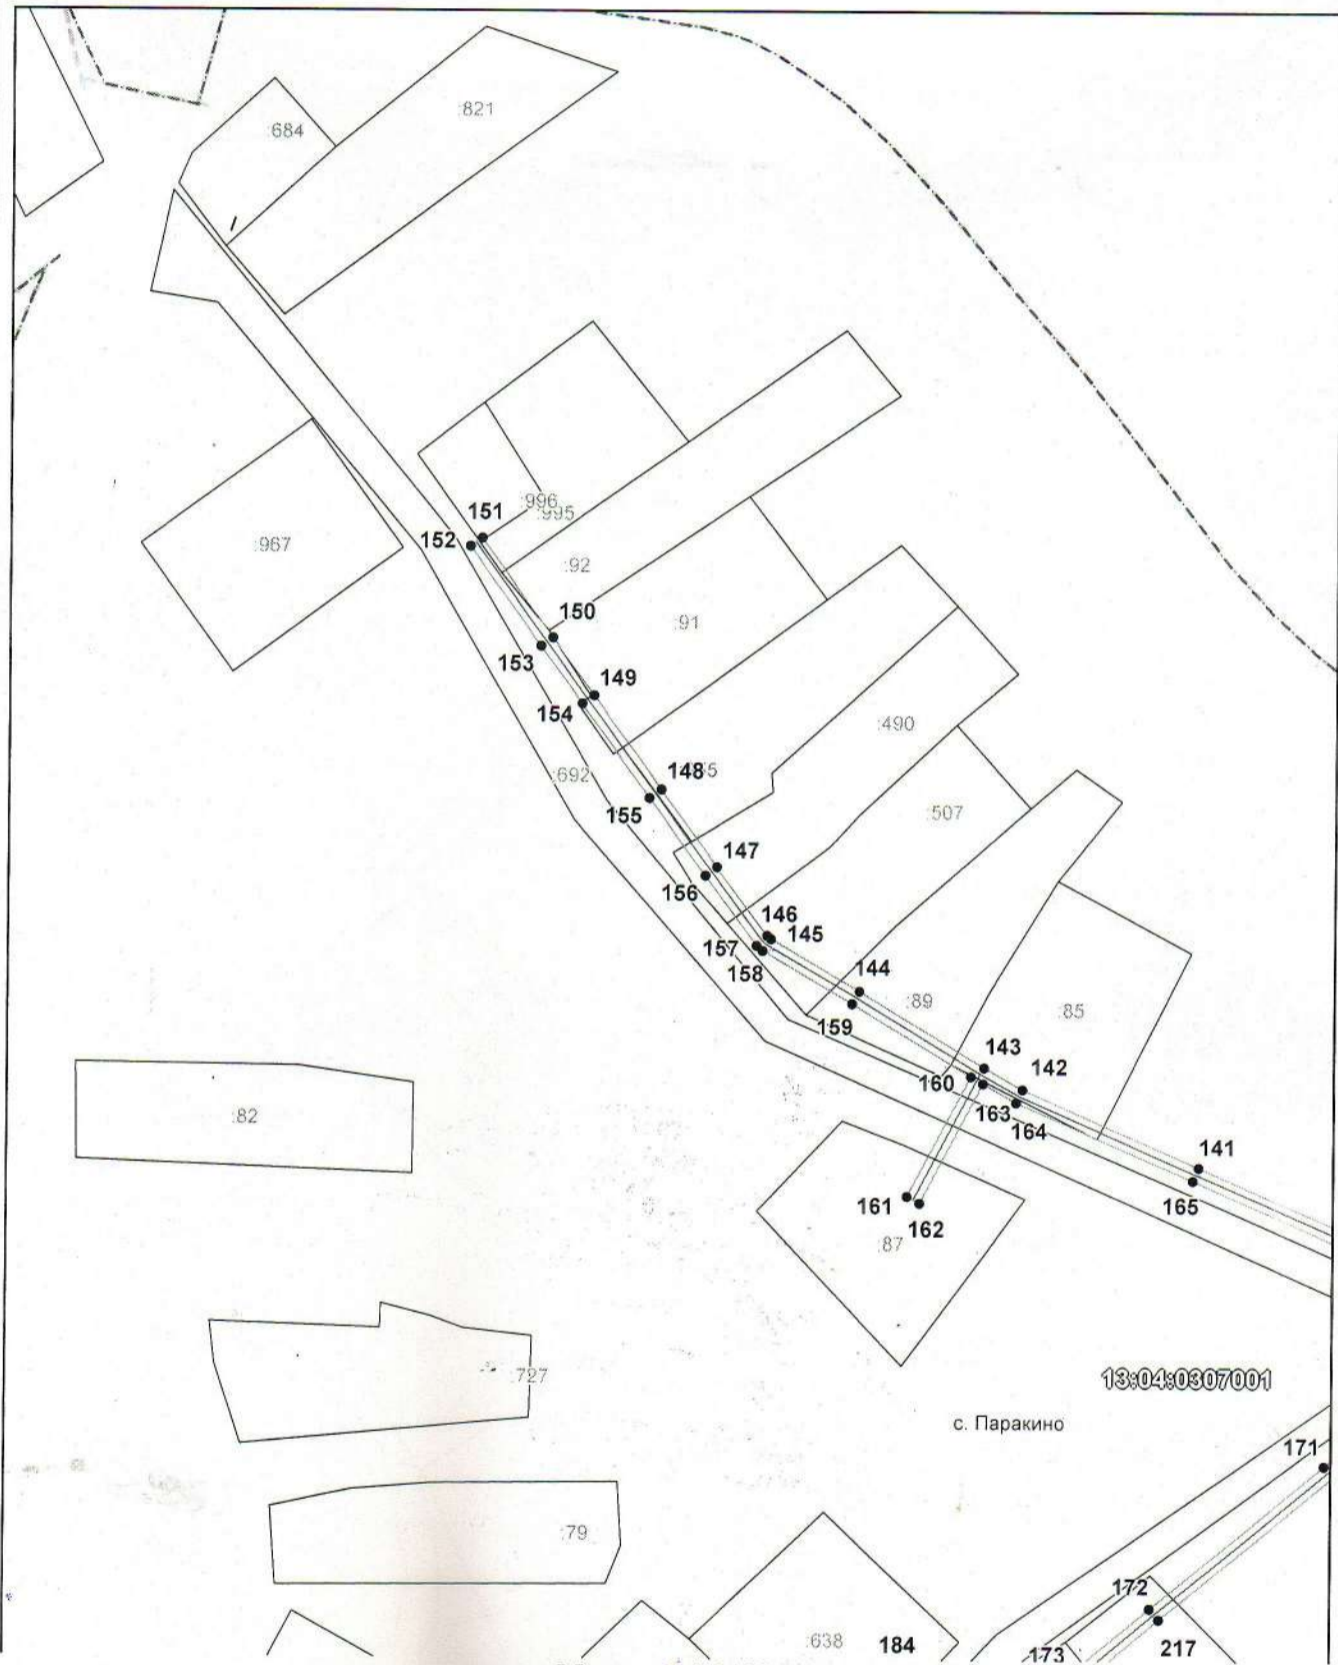

Масштаб 1:2100

Используемые условные знаки и обозначения приведены на отдельной странице в конце раздела.


Подпись _____ Петрова М. Г.

Место для оттиска (при наличии) лица, составившего описание местоположения границ объекта



Схема расположения границ публичного сервитута

Выносной лист №8

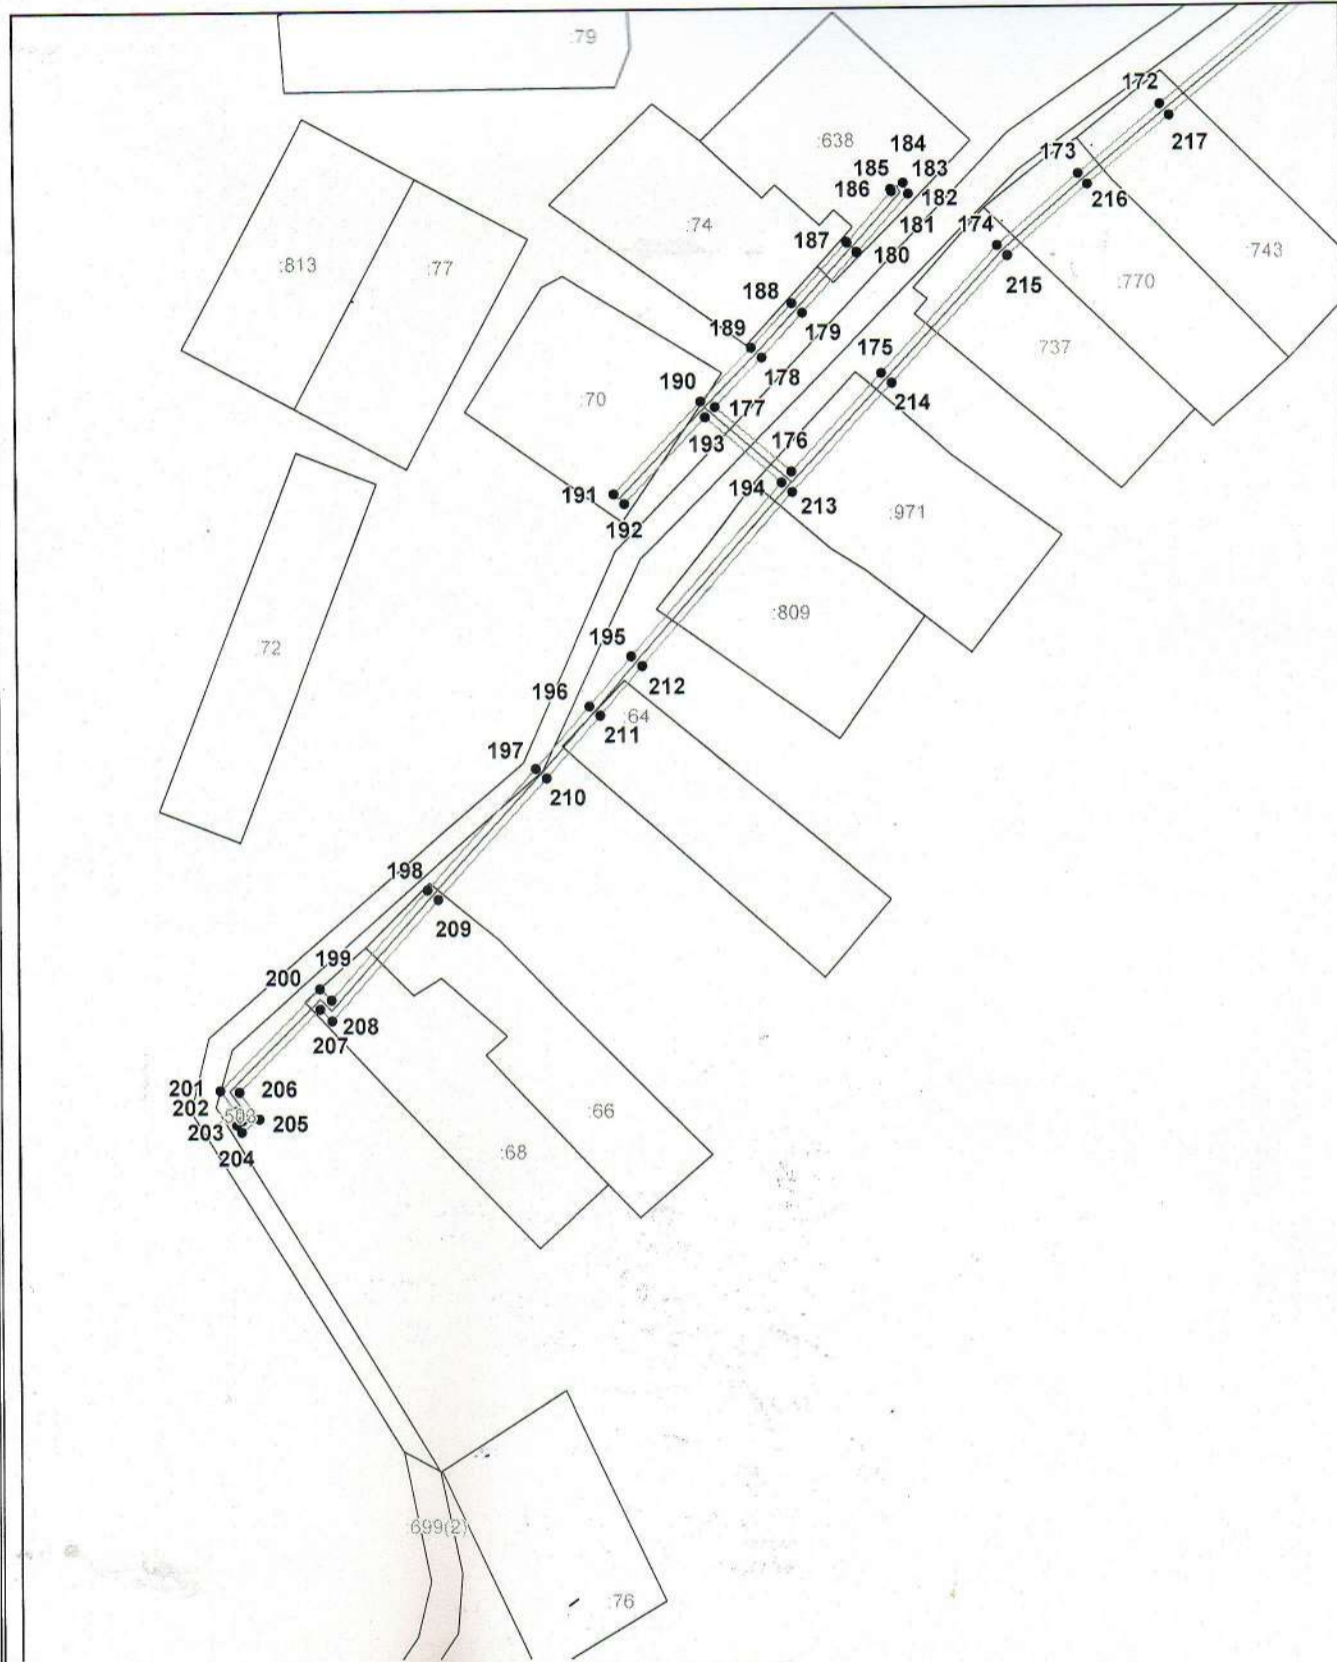

Масштаб 1:2100

Используемые условные знаки и обозначения приведены на отдельной странице в конце раздела.


Подпись _____ Петрова М. Г.

Место для оттиска печати (при наличии) лица, составившего описание местоположения границ объекта



Схема расположения границ публичного сервитута

Выносной лист №9

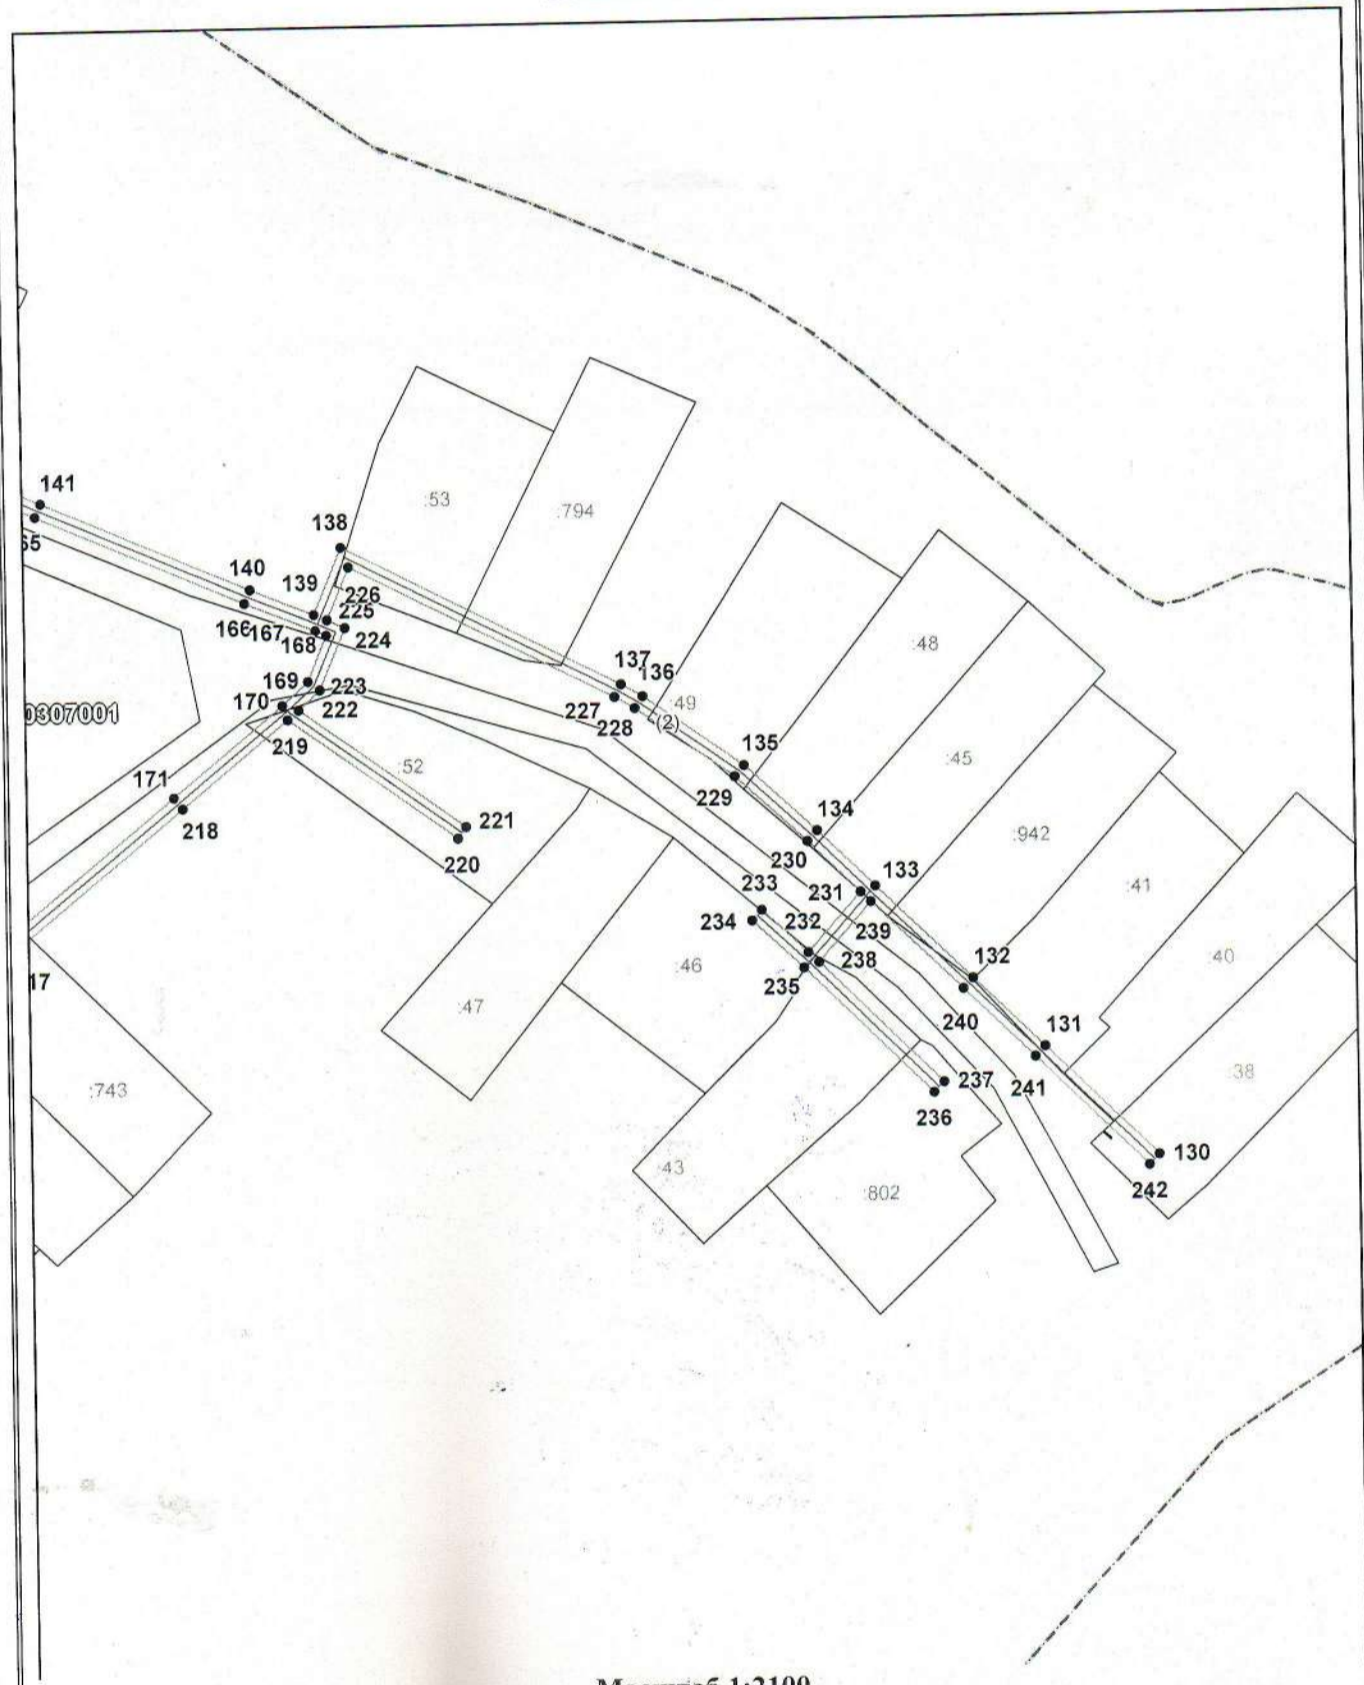

Масштаб 1:2100

Используемые условные знаки и обозначения приведены на отдельной странице в конце раздела.







Подпись *Петрова М. Г.*

Место для оттиска (при наличии) лица, составившего описание местоположения границ объекта



Схема расположения границ публичного сервитута

Используемые условные знаки и обозначения:

-  – граница публичного сервитута,
-  – газопровод,
-  – границы земельных участков,
-  – границы кадастровых кварталов,
-  – границы населенных пунктов,
-  – характерная точка публичного сервитута.