

**АДМИНИСТРАЦИЯ
БОЛЬШЕБЕРЕЗНИКОВСКОГО МУНИЦИПАЛЬНОГО РАЙОНА
РЕСПУБЛИКИ МОРДОВИЯ**

ПОСТАНОВЛЕНИЕ

22.05.2024 г.

№ 315

**Об установлении публичного сервитута
для использования земель и земельных участков
в целях эксплуатации линейного объекта
системы газоснабжения местного значения
«Газопровод низкого давления в селе Починки»**

В соответствии гл. V.7 Земельного кодекса Российской Федерации, Федеральными законами от 03 августа 2018 года №342-ФЗ «О внесении изменений в Градостроительный кодекс Российской Федерации и отдельные законодательные акты Российской Федерации», от 06 октября 2003 года №131-ФЗ «Об общих принципах организации местного самоуправления в Российской Федерации», от 25 октября 2001 года №137-ФЗ «О введении в действие Земельного кодекса Российской Федерации», от 31 марта 1999 года № 69-ФЗ «О газоснабжении в Российской Федерации», руководствуясь Уставом Большеберезниковского муниципального района Республики Мордовия, на основании ходатайства Общества с ограниченной ответственностью «ИНВЕСТ-ТРЕЙДХАУС»

п о с т а н о в л я е т :

1. Установить публичный сервитут на срок 49 лет для использования земель и земельных участков в целях эксплуатации линейного объекта системы газоснабжения местного значения «Газопровод низкого давления в селе Починки» (далее соответственно - публичный сервитут, инженерное сооружение), по перечню и в границах согласно приложениям №1 и №2;

2. Установить следующие сроки и график ремонтно-эксплуатационных работ по обслуживанию инженерного сооружения (при необходимости): ежегодно с 1 января по 31 декабря.

3. ООО «ИНВЕСТ-ТРЕЙДХАУС» руководствоваться постановлением Правительства РФ от 20 ноября 2000 года №878 «Об утверждении Правил охраны газораспределительных сетей».

4. Публичный сервитут считается установленным со дня внесения сведений о нем в Единый государственный реестр недвижимости.

5. Установить ограничения в использовании земельных участков, в отношении которых установлен публичный сервитут, в соответствии с

Постановлением Правительства Российской Федерации «Об утверждении правил охраны газораспределительных сетей» от 20 ноября 2000 г. №878.

6. ООО «ИНВЕСТ-ТРЕЙДХАУС» привести земельные участки, указанные в приложении, в состояние, пригодное для их использования в соответствии с видом разрешенного использования, снести инженерное сооружение, размещенное на основании публичного сервитута, в срок, предусмотренный пунктом 8 статьи 39.50 Земельного кодекса Российской Федерации.

7. Комитету по управлению муниципальным имуществом и земельными отношениями Администрации Большеберезниковского муниципального района Республики Мордовия в течение 5 рабочих дней со дня принятия решения об установлении публичного сервитута осуществить мероприятия, в соответствии с пунктом 7 статьи 39.43 Земельного кодекса Российской Федерации.

**И.о. Главы Большеберезниковского
муниципального района**



А.В. Бояркин

Приложение №1
к постановлению администрации
Большеберезнинского муниципального
района Республики Мордовия
от « 22 » мая 2024 г. № 315

**Перечень
земель и земельных участков, в отношении которых устанавливается
публичный сервитут и его границы**

Кадастровый номер земельного участка	Адрес или иное описание местоположения земельного участка
13:04:0209001	Республика Мордовия, Большеберезниковский район, с. Починки
13:04:0209001:100	Республика Мордовия, Большеберезниковский район, с. Починки, ул. Виноградова, 19
13:04:0209001:101	Республика Мордовия, Большеберезниковский район, с. Починки, ул. Виноградова, 20
13:04:0209001:102	Республика Мордовия, Большеберезниковский район, с. Починки, ул. Виноградова, 21
13:04:0209001:103	Республика Мордовия, Большеберезниковский район, с. Починки, ул. Октябрьская, 25
13:04:0209001:104	Республика Мордовия, Большеберезниковский район, с. Починки, ул. Октябрьская, 23
13:04:0209001:105	Республика Мордовия, Большеберезниковский район, с. Починки, ул. Октябрьская, дом 21
13:04:0209001:106	Республика Мордовия, Большеберезниковский район, с. Починки, ул. Октябрьская, 19
13:04:0209001:107	Республика Мордовия, Большеберезниковский район, с. Починки
13:04:0209001:108	Республика Мордовия, Большеберезниковский район, с. Починки, ул. Октябрьская, дом 15
13:04:0209001:109	Республика Мордовия, Большеберезниковский район, с. Починки, ул. Октябрьская, д. 13
13:04:0209001:111	Республика Мордовия, Большеберезниковский район, с. Починки, ул. Октябрьская, 9
13:04:0209001:112	Республика Мордовия, Большеберезниковский район, с. Починки, ул. Октябрьская, д. 7
13:04:0209001:114	Республика Мордовия, Большеберезниковский район, с. Починки, ул. Октябрьская, 3
13:04:0209001:115	Республика Мордовия, Большеберезниковский район, с. Починки
13:04:0209001:118	Республика Мордовия, Большеберезниковский район, с. Починки
13:04:0209001:120	Республика Мордовия, Большеберезниковский район, с. Починки, ул. Московская, д. 6
13:04:0209001:121	Республика Мордовия, Большеберезниковский муниципальный район, Починковское сельское поселение, село Починки, улица Московская, земельный участок 8
13:04:0209001:122	Республика Мордовия, Большеберезниковский район, с. Починки
13:04:0209001:123	Республика Мордовия, Большеберезниковский район, с. Починки, ул. Московская, 12
13:04:0209001:129	Республика Мордовия, Большеберезниковский район, с. Починки,

	ул. Московская, 20
13:04:0209001:130	Республика Мордовия, Большеберезниковский район, с. Починки
13:04:0209001:131	Республика Мордовия, Большеберезниковский район, с. Починки, ул. Московская, д. 24
13:04:0209001:134	Республика Мордовия, Большеберезниковский муниципальный район, Починковское сельское поселение, село Починки, улица Московская, земельный участок 34
13:04:0209001:135	Республика Мордовия, Большеберезниковский район, с. Починки
13:04:0209001:136	Республика Мордовия, Большеберезниковский район, с. Починки, ул. Московская, дом 40
13:04:0209001:137	Республика Мордовия, Большеберезниковский район, с. Починки, ул. Московская, 42
13:04:0209001:138	Республика Мордовия, Большеберезниковский район, с. Починки, ул. Московская, дом 48
13:04:0209001:139	Республика Мордовия, Большеберезниковский район, с. Починки, ул. Московская, д. 50
13:04:0209001:140	Республика Мордовия, Большеберезниковский район, с. Починки, ул. Московская, 52
13:04:0209001:143	Республика Мордовия, Большеберезниковский район, с. Починки, ул. Московская, 27
13:04:0209001:144	Республика Мордовия, Большеберезниковский район, с. Починки, ул. Октябрьская, дом 2
13:04:0209001:147	Республика Мордовия, Большеберезниковский район, с. Починки, ул. Московская, д. № 36
13:04:0209001:159	Республика Мордовия, Большеберезниковский район, с. Починки, ул. Московская, д. 7
13:04:0209001:163	Республика Мордовия, Большеберезниковский район, с. Починки, ул. Московская, 1
13:04:0209001:164	Республика Мордовия, Большеберезниковский район, с. Починки
13:04:0209001:165	Республика Мордовия, Большеберезниковский район, с. Починки, ул. Ленинская, д. 3
13:04:0209001:166	Республика Мордовия, Большеберезниковский район, с. Починки, ул. Ленинская, 5
13:04:0209001:167	Республика Мордовия, Большеберезниковский район, с. Починки
13:04:0209001:168	Республика Мордовия, Большеберезниковский район, с. Починки, ул. Ленинская, д. 9
13:04:0209001:169	Республика Мордовия, Большеберезниковский район, с. Починки
13:04:0209001:172	Республика Мордовия, Большеберезниковский район, с. Починки, ул. Ленинская, д. 8
13:04:0209001:174	Республика Мордовия, Большеберезниковский муниципальный район, Починковское сельское поселение, с. Починки, ул. Ленинская, 12
13:04:0209001:176	Республика Мордовия, Большеберезниковский район, с. Починки, ул. Советская, д. 14
13:04:0209001:177	Республика Мордовия, Большеберезниковский район, с. Починки, ул. Советская, 12
13:04:0209001:178	Республика Мордовия, Большеберезниковский район, с. Починки, ул. Советская, 10
13:04:0209001:179	Республика Мордовия, Большеберезниковский район, с. Починки, ул. Советская, 8
13:04:0209001:180	Республика Мордовия, Большеберезниковский район, с. Починки,

	ул. Советская, д. 34
13:04:0209001:218	Республика Мордовия, Большеберезниковский район, с. Починки, ул. Советская, 36
13:04:0209001:219	Республика Мордовия, Большеберезниковский район, с. Починки
13:04:0209001:220	Республика Мордовия, Большеберезниковский район, с. Починки
13:04:0209001:221	Республика Мордовия, Большеберезниковский район, с. Починки, ул. Ленинская, д. № 41
13:04:0209001:222	Республика Мордовия, Большеберезниковский район, с. Починки, ул. Ленинская, д. 39
13:04:0209001:223	Республика Мордовия, Большеберезниковский район, с. Починки, ул. Ленинская, д. 37
13:04:0209001:225	Республика Мордовия, Большеберезниковский район, с. Починки, ул. Ленинская, 31
13:04:0209001:226	Республика Мордовия, Большеберезниковский район, с. Починки, ул. Ленинская, 27
13:04:0209001:227	Республика Мордовия, Большеберезниковский район, с. Починки, ул. Ленинская, 25
13:04:0209001:228	Республика Мордовия, Большеберезниковский район, с. Починки
13:04:0209001:230	Республика Мордовия, Большеберезниковский район, с. Починки, ул. Ленинская, 19
13:04:0209001:232	Республика Мордовия, Большеберезниковский район, с. Починки, ул. Ленинская, дом 16
13:04:0209001:233	Республика Мордовия, Большеберезниковский район, с. Починки, ул. Ленинская, дом 18
13:04:0209001:234	Республика Мордовия, Большеберезниковский район, с. Починки
13:04:0209001:235	Республика Мордовия, муниципальный район Большеберезниковский, сельское поселение Починковское, село Починки, улица Ленинская, земельный участок 22
13:04:0209001:237	Республика Мордовия, Большеберезниковский район, с. Починки, ул. Ленинская, 26
13:04:0209001:238	Республика Мордовия, Большеберезниковский район, с. Починки, ул. Ленинская, дом 28
13:04:0209001:239	Республика Мордовия, Большеберезниковский район, с. Починки, ул. Ленинская, дом 30
13:04:0209001:240	Республика Мордовия, Большеберезниковский муниципальный район, Починковское сельское поселение, с. Починки, ул. Ленинская, 32
13:04:0209001:241	Республика Мордовия, Большеберезниковский район, с. Починки, ул. Ленинская, д. 36
13:04:0209001:242	Республика Мордовия, Большеберезниковский район, с. Починки, ул. Ленинская, 38
13:04:0209001:243	Республика Мордовия, Большеберезниковский район, с. Починки, ул. Ленинская, 40
13:04:0209001:244	Республика Мордовия, Большеберезниковский район, с. Починки, ул. Ленинская, д. 42
13:04:0209001:245	Республика Мордовия, Большеберезниковский район, с. Починки, ул. Ленинская, 44
13:04:0209001:246	Республика Мордовия, Большеберезниковский район, с. Починки, ул. Ленинская, дом 46
13:04:0209001:247	Республика Мордовия, Большеберезниковский район, с. Починки
13:04:0209001:248	Республика Мордовия, Большеберезниковский район, с. Починки,

	ул. Ленинская, 50
13:04:0209001:249	Республика Мордовия, Большеберезниковский район, с. Починки
13:04:0209001:250	Республика Мордовия, Большеберезниковский район, с. Починки, улица Ленинская, 56
13:04:0209001:252	Республика Мордовия, Большеберезниковский район, с. Починки, ул. Ленинская, 60
13:04:0209001:253	Республика Мордовия, Большеберезниковский район, с. Починки, ул. Ленинская, д. 62
13:04:0209001:254	Республика Мордовия, Большеберезниковский район, с. Починки, ул. Ленинская, 64
13:04:0209001:255	Республика Мордовия, Большеберезниковский район, с. Починки, ул. Ленинская, д. 66
13:04:0209001:256	Республика Мордовия, Большеберезниковский район, с. Починки
13:04:0209001:257	Республика Мордовия, Большеберезниковский район, с. Починки
13:04:0209001:258	Республика Мордовия, Большеберезниковский район, с. Починки, ул. Ленинская, д. 72
13:04:0209001:260	Республика Мордовия, Большеберезниковский район, с. Починки, ул. Ленинская, 76
13:04:0209001:261	Республика Мордовия, Большеберезниковский район, с. Починки, ул. Ленинская, 78
13:04:0209001:263	Республика Мордовия, Большеберезниковский район, с. Починки, ул. Ленинская, дом 80
13:04:0209001:264	Республика Мордовия, Большеберезниковский район, с. Починки, ул. Ленинская, д. 65
13:04:0209001:266	Республика Мордовия, Большеберезниковский район, с. Починки, ул. Ленинская, д. 61
13:04:0209001:267	Республика Мордовия, Большеберезниковский район, с. Починки, ул. Ленинская, 59
13:04:0209001:268	Республика Мордовия, Большеберезниковский район, с. Починки
13:04:0209001:269	Республика Мордовия, Большеберезниковский район, с. Починки, ул. Ленинская, д. 55
13:04:0209001:27	Республика Мордовия, Большеберезниковский район, с. Починки, ул. Октябрьская, 12
13:04:0209001:270	Республика Мордовия, Большеберезниковский район, с. Починки, ул. Ленинская, д. 53
13:04:0209001:271	Республика Мордовия, Большеберезниковский район, с. Починки
13:04:0209001:272	Республика Мордовия, Большеберезниковский район, с. Починки, ул. Ленинская, д. 49
13:04:0209001:273	Республика Мордовия, муниципальный район Большеберезниковский, сельское поселение Починковское, село Починки, улица Ленинская, земельный участок 47
13:04:0209001:274	Республика Мордовия, Большеберезниковский район, с. Починки, ул. Ленинская, дом 45
13:04:0209001:28	Республика Мордовия, Большеберезниковский муниципальный район, Починковское сельское поселение, село Починки, улица Октябрьская, земельный участок 14
13:04:0209001:281	Республика Мордовия, Большеберезниковский район, с. Починки, ул. Ленинская, 34
13:04:0209001:288	Республика Мордовия, Большеберезниковский район, с. Починки, ул. Октябрьская, д. № 62
13:04:0209001:29	Республика Мордовия, Большеберезниковский район, с. Починки,

	ул. Октябрьская, д.16
13:04:0209001:30	Республика Мордовия, Большеберезниковский район, с. Починки
13:04:0209001:309	Республика Мордовия, Большеберезниковский район, с. Починки, ул. Октябрьская, дом 45а
13:04:0209001:31	Республика Мордовия, Большеберезниковский район, с. Починки, ул. Октябрьская, д. 20
13:04:0209001:310	Республика Мордовия, Большеберезниковский район, с. Починки, ул. Советская, дом 45
13:04:0209001:312	Республика Мордовия, Большеберезниковский район, с. Починки
13:04:0209001:314	Республика Мордовия, Большеберезниковский район, с. Починки, ул. Ленинская, д. № 33
13:04:0209001:315	Республика Мордовия, Большеберезниковский район, с. Починки
13:04:0209001:32	Республика Мордовия, Большеберезниковский район, с. Починки, ул. Октябрьская, 22
13:04:0209001:33	Республика Мордовия, Большеберезниковский район, с. Починки, ул. Октябрьская, д. 24
13:04:0209001:34	Республика Мордовия, Большеберезниковский район, с. Починки, ул. Октябрьская, д. 26
13:04:0209001:36	Республика Мордовия, Большеберезниковский район, с. Починки, ул. Октябрьская, д. 30
13:04:0209001:38	Республика Мордовия, Большеберезниковский район, с. Починки, ул. Октябрьская, д. 34
13:04:0209001:39	Республика Мордовия, Большеберезниковский район, с. Починки, ул. Октябрьская, дом 36
13:04:0209001:42	Республика Мордовия, Большеберезниковский район, с. Починки, ул. Октябрьская, дом 40
13:04:0209001:43	Республика Мордовия, муниципальный район Большеберезниковский, сельское поселение Починковское, село Починки, улица Октябрьская, земельный участок 42
13:04:0209001:44	Республика Мордовия, Большеберезниковский район, с. Починки, ул. Октябрьская, д. 44
13:04:0209001:45	Республика Мордовия, Большеберезниковский район, с. Починки
13:04:0209001:49	Республика Мордовия, Большеберезниковский район, с. Починки, ул. Октябрьская, д. 50
13:04:0209001:50	Республика Мордовия, Большеберезниковский район, с. Починки, ул. Октябрьская, 52
13:04:0209001:51	Республика Мордовия, Большеберезниковский район, с. Починки, ул. Октябрьская, д. 56
13:04:0209001:52	Республика Мордовия, Большеберезниковский муниципальный район, Починковское сельское поселение, с. Починки, ул. Октябрьская, 58
13:04:0209001:53	Республика Мордовия, Большеберезниковский район, с. Починки, ул. Октябрьская, д. 60
13:04:0209001:555	Республика Мордовия, Большеберезниковский район, с. Починки, ул. Московская, д. 3
13:04:0209001:557	Республика Мордовия, Большеберезниковский район, с. Починки, ул. Московская, д. 30
13:04:0209001:56	Республика Мордовия, Большеберезниковский район, с. Починки
13:04:0209001:568	Республика Мордовия, Большеберезниковский район, с. Починки, ул. Московская
13:04:0209001:569	Республика Мордовия, Большеберезниковский район, с. Починки,

	ул. Ленинская
13:04:0209001:570	Республика Мордовия, Большеберезниковский район, с. Починки, ул. Советская
13:04:0209001:571	Республика Мордовия, Большеберезниковский район, с. Починки, ул. Московская
13:04:0209001:572	Республика Мордовия, Большеберезниковский район, с. Починки, ул. Виноградова
13:04:0209001:574	Республика Мордовия, Большеберезниковский район, с. Починки, ул. Октябрьская, д. 11
13:04:0209001:58	Республика Мордовия, Большеберезниковский район, с. Починки, ул. Октябрьская, 71
13:04:0209001:581	Республика Мордовия, Большеберезниковский район, с. Починки, ул. Советская, д. 24
13:04:0209001:583	Республика Мордовия, Большеберезниковский район, с. Починки, ул. Советская, 21
13:04:0209001:585	Республика Мордовия, Большеберезниковский район, с. Починки, ул. Октябрьская, 38
13:04:0209001:586	Республика Мордовия, Большеберезниковский район, с. Починки, ул. Советская, 7
13:04:0209001:587	Республика Мордовия, Большеберезниковский район, с. Починки, ул. Октябрьская, 72
13:04:0209001:592	Республика Мордовия, Большеберезниковский район, с. Починки, ул. Ленинская, 17
13:04:0209001:596	Республика Мордовия, Большеберезниковский район, с. Починки, ул. Октябрьская, 48
13:04:0209001:597	Республика Мордовия, Большеберезниковский район, с. Починки, ул. Советская, 28
13:04:0209001:599	Республика Мордовия, Большеберезниковский район, с. Починки, ул. Московская, 14
13:04:0209001:60	Республика Мордовия, Большеберезниковский район, с. Починки, ул. Октябрьская, 74
13:04:0209001:600	Республика Мордовия, Большеберезниковский район, с. Починки, ул. Советская, 27
13:04:0209001:601	Республика Мордовия, Большеберезниковский район, с. Починки, улица Московская, 6 б
13:04:0209001:602	Республика Мордовия, Большеберезниковский район, с. Починки, улица Московская, 6а
13:04:0209001:603	Республика Мордовия, Большеберезниковский район, с. Починки, ул. Октябрьская, 28
13:04:0209001:606	Республика Мордовия, Большеберезниковский район, с. Починки, ул. Ленинская, 14
13:04:0209001:609	Республика Мордовия, Большеберезниковский район, с. Починки, ул. Октябрьская, 35
13:04:0209001:612	Республика Мордовия, Большеберезниковский район, с. Починки, ул. Ленинская, 29а
13:04:0209001:616	Республика Мордовия, Большеберезниковский район, с. Починки, ул. Октябрьская, 43
13:04:0209001:619	Республика Мордовия, Большеберезниковский район, с. Починки, ул. Московская, 2
13:04:0209001:623	Республика Мордовия, Большеберезниковский район, с. Починки, ул. Московская, 9

13:04:0209001:626	Республика Мордовия, Большеберезниковский район, с. Починки, ул. Виноградова, 2
13:04:0209001:63	Республика Мордовия, Большеберезниковский район, с. Починки
13:04:0209001:630	Республика Мордовия, Большеберезниковский район, с. Починки, ул. Советская, 39
13:04:0209001:631	Республика Мордовия, Большеберезниковский район, с. Починки, улица Советская, 37
13:04:0209001:637	Республика Мордовия, Большеберезниковский район, с. Починки, ул. Ленинская, 10
13:04:0209001:64	Республика Мордовия, Большеберезниковский район, с. Починки, ул. Октябрьская, 65
13:04:0209001:65	Республика Мордовия, Большеберезниковский район, с. Починки, ул. Октябрьская, 63
13:04:0209001:66	Республика Мордовия, р-н Большеберезниковский, с. Починки, ул. Октябрьская, 61
13:04:0209001:67	Республика Мордовия, Большеберезниковский район, с. Починки, ул. Октябрьская, 59
13:04:0209001:69	Республика Мордовия, Большеберезниковский район, с. Починки, ул. Октябрьская, д. 55
13:04:0209001:70	Республика Мордовия, Большеберезниковский район, с. Починки, ул. Октябрьская, д. 53
13:04:0209001:71	Республика Мордовия, Большеберезниковский район, с. Починки, ул. Октябрьская, д. № 49
13:04:0209001:72	Республика Мордовия, Большеберезниковский район, с. Починки, ул. Октябрьская, д. 47
13:04:0209001:73	Республика Мордовия, Большеберезниковский муниципальный район, Починковское сельское поселение, с. Починки, ул. Октябрьская, 45
13:04:0209001:75	Республика Мордовия, Большеберезниковский район, с. Починки, ул. Октябрьская, д. 41
13:04:0209001:751	Республика Мордовия, Большеберезниковский муниципальный район, Починковское сельское поселение, с. Починки, ул. Ленинская, 54
13:04:0209001:752	Республика Мордовия, Большеберезниковский муниципальный район, Починковское сельское поселение, с. Починки, улица Октябрьская, 10
13:04:0209001:754	Республика Мордовия, Большеберезниковский муниципальный район, Починковское сельское поселение, с. Починки, ул. Московская, 4
13:04:0209001:76	Республика Мордовия, Большеберезниковский муниципальный район, Починковское сельское поселение, село Починки, улица Октябрьская, земельный участок 39
13:04:0209001:765	Республика Мордовия, Большеберезниковский муниципальный район, Починковское сельское поселение, с. Починки, ул. Советская, 38а
13:04:0209001:767	Республика Мордовия, Большеберезниковский район, с. Починки, ул. Ленинская, 24
13:04:0209001:768	Республика Мордовия, Большеберезниковский муниципальный район, Починковское сельское поселение, с. Починки, ул. Октябрьская, 8
13:04:0209001:77	Республика Мордовия, Большеберезниковский район, с. Починки,

	ул. Октябрьская, д. 37
13:04:0209001:772	Республика Мордовия, Большеберезниковский район, с. Починки ул. Советская
13:04:0209001:776	Республика Мордовия, муниципальный район Большеберезниковский, сельское поселение Починковское, село Починки, улица Октябрьская, земельный участок 67а
13:04:0209001:79	Республика Мордовия, Большеберезниковский район, с. Починки, ул. Октябрьская, д. 33
13:04:0209001:80	Республика Мордовия, Большеберезниковский район, с. Починки, ул. Октябрьская, д. 31
13:04:0209001:81	Республика Мордовия, Большеберезниковский район, с. Починки, ул. Октябрьская, д. 29
13:04:0209001:82	Республика Мордовия, Большеберезниковский муниципальный район, Починковское сельское поселение, с. Починки, ул. Виноградова, 1
13:04:0209001:84	Республика Мордовия, Большеберезниковский район, с. Починки, ул. Виноградова, д. 3
13:04:0209001:85	Республика Мордовия, Большеберезниковский район, с. Починки, ул. Виноградова, 4
13:04:0209001:86	Республика Мордовия, Большеберезниковский район, с. Починки, ул. Виноградова, 5
13:04:0209001:87	Республика Мордовия, Большеберезниковский район, с. Починки, ул. Виноградова, д. 6
13:04:0209001:88	Республика Мордовия, Большеберезниковский район, с. Починки, ул. Виноградова, д. 7
13:04:0209001:89	Республика Мордовия, Большеберезниковский район, с. Починки, ул. Виноградова, 8
13:04:0209001:91	Республика Мордовия, Большеберезниковский район, с. Починки, улица Виноградова, 10
13:04:0209001:92	Республика Мордовия, Большеберезниковский район, с. Починки, ул. Виноградова, д. 11
13:04:0209001:93	Республика Мордовия, Большеберезниковский район, с. Починки, ул. Виноградова, д. 12
13:04:0209001:94	Республика Мордовия, Большеберезниковский район, с. Починки, ул. Виноградова, д. 13
13:04:0209001:95	Республика Мордовия, Большеберезниковский район, с. Починки, ул. Виноградова, д. 14
13:04:0209001:96	Республика Мордовия, Большеберезниковский район, с. Починки, ул. Виноградова, д. 15
13:04:0209001:97	Республика Мордовия, Большеберезниковский район, с. Починки, ул. Виноградова, 16
13:04:0209001:98	Республика Мордовия, Большеберезниковский район, с. Починки, ул. Виноградова, 17
13:04:0209001:99	Республика Мордовия, Большеберезниковский район, с. Починки, ул. Виноградова, 18
13:04:0209002:20	Республика Мордовия, Большеберезниковский район

Приложение №2
к постановлению администрации
Большеберезниковского муниципального
района Республики Мордовия
от « 22 » мая 2024 г. № 315

ОПИСАНИЕ МЕСТОПОЛОЖЕНИЯ ГРАНИЦ		
публичный сервитут для использования земель и земельных участков в целях эксплуатации линейного объекта системы газоснабжения местного значения «Газопровод низкого давления в селе Починки»		
<small>(наименование объекта, местоположение границ которого описано)</small>		
Сведения об объекте		
№ п/п	Характеристики объекта	Описание характеристик
1	2	3
1	Местоположение объекта	Республика Мордовия, м.р-н Большеберезниковский, с.п. Починковское, с. Починки
2	Площадь объекта ± величина погрешности определения площади(P ± ΔP)	30625±61 кв.
3	Иные характеристики объекта	публичный сервитут в отношении земель и земельных участков в целях эксплуатации линейного объекта системы газоснабжения местного значения «Газопровод низкого давления в селе Починки» сроком на 49 лет в пользу ООО "ИНВЕСТ-ТРЕЙДХАУС" (ИНН: 7716799274, ОГРН: 1157746640270)

ОПИСАНИЕ МЕСТОПОЛОЖЕНИЯ ГРАНИЦ

**Публичный сервитут для использования земель и земельных участков в целях эксплуатации
линейного объекта системы газоснабжения местного значения «Газопровод низкого давления
в селе Починки»**

(наименование объекта, местоположение границ которого описано)

Сведения о местоположении границ объекта

1. Система координат *МСК-13, зона 1*

2. Сведения о характерных точках границ объекта

Обозначение характерных точек границ	Координаты, м		Метод определения координат характерной точки	Средняя квадратическая погрешность положения характерной точки (M _p), м	Описание обозначения точки на местности (при наличии)
	X	Y			
1	2	3	4	5	6
1	394513,47	1334110,44	Метод спутниковых геодезических измерений (определений)	0,10	—
2	394515,47	1334110,49	Метод спутниковых геодезических измерений (определений)	0,10	—
3	394517,47	1334110,54	Метод спутниковых геодезических измерений (определений)	0,10	—
4	394516,95	1334130,96	Метод спутниковых геодезических измерений (определений)	0,10	—
5	394513,52	1334226,48	Метод спутниковых геодезических измерений (определений)	0,10	—
6	394516,12	1334226,63	Метод спутниковых геодезических измерений (определений)	0,10	—
7	394514,81	1334265,82	Метод спутниковых геодезических измерений (определений)	0,10	—
8	394513,25	1334312,51	Метод спутниковых геодезических измерений (определений)	0,10	—
9	394511,00	1334371,70	Метод спутниковых геодезических измерений (определений)	0,10	—
10	394510,01	1334410,71	Метод спутниковых геодезических измерений (определений)	0,10	—
11	394508,69	1334438,59	Метод спутниковых геодезических измерений (определений)	0,10	—
12	394507,60	1334485,78	Метод спутниковых геодезических измерений (определений)	0,10	—
13	394507,40	1334495,09	Метод спутниковых геодезических измерений (определений)	0,10	—
14	394506,14	1334519,96	Метод спутниковых геодезических измерений (определений)	0,10	—
15	394505,24	1334584,95	Метод спутниковых геодезических измерений (определений)	0,10	—
16	394505,21	1334621,23	Метод спутниковых геодезических измерений (определений)	0,10	—
17	394504,96	1334647,08	Метод спутниковых геодезических измерений (определений)	0,10	—
18	394505,23	1334647,08	Метод спутниковых геодезических измерений (определений)	0,10	—
19	394513,72	1334709,71	Метод спутниковых геодезических измерений (определений)	0,10	—
20	394536,12	1334707,57	Метод спутниковых геодезических измерений (определений)	0,10	—
21	394541,30	1334796,89	Метод спутниковых геодезических измерений (определений)	0,10	—
22	394531,63	1334798,33	Метод спутниковых геодезических измерений (определений)	0,10	—
23	394526,52	1334806,94	Метод спутниковых геодезических измерений (определений)	0,10	—
24	394527,63	1334815,29	Метод спутниковых геодезических измерений (определений)	0,10	—
25	394537,96	1334866,38	Метод спутниковых геодезических измерений (определений)	0,10	—
26	394540,06	1334878,21	Метод спутниковых геодезических измерений (определений)	0,10	—
27	394543,79	1334893,59	Метод спутниковых геодезических измерений (определений)	0,10	—
28	394552,64	1334936,44	Метод спутниковых геодезических измерений (определений)	0,10	—
29	394561,19	1334934,97	Метод спутниковых геодезических измерений (определений)	0,10	—
30	394560,67	1334929,79	Метод спутниковых геодезических измерений (определений)	0,10	—
31	394582,53	1334928,76	Метод спутниковых геодезических измерений (определений)	0,10	—
32	394583,28	1334959,21	Метод спутниковых геодезических измерений (определений)	0,10	—
33	394655,88	1334957,96	Метод спутниковых геодезических измерений (определений)	0,10	—
34	394689,16	1334957,44	Метод спутниковых геодезических измерений (определений)	0,10	—
35	394756,46	1334955,70	Метод спутниковых геодезических измерений (определений)	0,10	—
36	394813,17	1334955,21	Метод спутниковых геодезических измерений (определений)	0,10	—
37	394854,23	1334955,59	Метод спутниковых геодезических измерений (определений)	0,10	—
38	394885,20	1334956,37	Метод спутниковых геодезических измерений (определений)	0,10	—
39	394967,65	1334958,30	Метод спутниковых геодезических измерений (определений)	0,10	—
40	394967,64	1334957,40	Метод спутниковых геодезических измерений (определений)	0,10	—
41	394968,78	1334957,37	Метод спутниковых геодезических измерений (определений)	0,10	—
42	394968,70	1334885,19	Метод спутниковых геодезических измерений (определений)	0,10	—
43	394968,41	1334807,02	Метод спутниковых геодезических измерений (определений)	0,10	—
44	394957,47	1334805,12	Метод спутниковых геодезических измерений (определений)	0,10	—
45	394957,35	1334789,45	Метод спутниковых геодезических измерений (определений)	0,10	—
46	394907,57	1334786,76	Метод спутниковых геодезических измерений (определений)	0,10	—
47	394829,34	1334781,98	Метод спутниковых геодезических измерений (определений)	0,10	—
48	394700,88	1334774,44	Метод спутниковых геодезических измерений (определений)	0,10	—
49	394701,00	1334772,44	Метод спутниковых геодезических измерений (определений)	0,10	—
50	394701,12	1334770,44	Метод спутниковых геодезических измерений (определений)	0,10	—

ОПИСАНИЕ МЕСТОПОЛОЖЕНИЯ ГРАНИЦ

**Публичный сервитут для использования земель и земельных участков в целях эксплуатации
линейного объекта системы газоснабжения местного значения «Газопровод низкого давления
в селе Починки»**

(наименование объекта, местоположение границ которого описано)

Сведения о местоположении границ объекта

1	2	3	4	5	6
51	394829,58	1334777,98	Метод спутниковых геодезических измерений (определений)	0,10	—
52	394907,79	1334782,76	Метод спутниковых геодезических измерений (определений)	0,10	—
53	394959,47	1334785,55	Метод спутниковых геодезических измерений (определений)	0,10	—
54	395038,73	1334791,03	Метод спутниковых геодезических измерений (определений)	0,10	—
55	395174,48	1334800,01	Метод спутниковых геодезических измерений (определений)	0,10	—
56	395257,25	1334805,40	Метод спутниковых геодезических измерений (определений)	0,10	—
57	395341,74	1334810,54	Метод спутниковых геодезических измерений (определений)	0,10	—
58	395341,62	1334812,54	Метод спутниковых геодезических измерений (определений)	0,10	—
59	395341,50	1334814,54	Метод спутниковых геодезических измерений (определений)	0,10	—
60	395256,99	1334809,40	Метод спутниковых геодезических измерений (определений)	0,10	—
61	395174,22	1334804,01	Метод спутниковых геодезических измерений (определений)	0,10	—
62	395038,47	1334795,03	Метод спутниковых геодезических измерений (определений)	0,10	—
63	394961,35	1334789,70	Метод спутниковых геодезических измерений (определений)	0,10	—
64	394961,45	1334801,76	Метод спутниковых геодезических измерений (определений)	0,10	—
65	394972,39	1334803,66	Метод спутниковых геодезических измерений (определений)	0,10	—
66	394972,70	1334885,19	Метод спутниковых геодезических измерений (определений)	0,10	—
67	394972,78	1334958,25	Метод спутниковых геодезических измерений (определений)	0,10	—
68	394986,83	1334958,27	Метод спутниковых геодезических измерений (определений)	0,10	—
69	394990,64	1334958,44	Метод спутниковых геодезических измерений (определений)	0,10	—
70	395007,80	1334959,20	Метод спутниковых геодезических измерений (определений)	0,10	—
71	395071,84	1334963,20	Метод спутниковых геодезических измерений (определений)	0,10	—
72	395093,59	1334964,34	Метод спутниковых геодезических измерений (определений)	0,10	—
73	395167,01	1334968,28	Метод спутниковых геодезических измерений (определений)	0,10	—
74	395241,96	1334970,68	Метод спутниковых геодезических измерений (определений)	0,10	—
75	395270,78	1334970,58	Метод спутниковых геодезических измерений (определений)	0,10	—
76	395319,76	1334969,15	Метод спутниковых геодезических измерений (определений)	0,10	—
77	395319,70	1334965,88	Метод спутниковых геодезических измерений (определений)	0,10	—
78	395364,13	1334964,51	Метод спутниковых геодезических измерений (определений)	0,10	—
79	395446,62	1334962,58	Метод спутниковых геодезических измерений (определений)	0,10	—
80	395446,67	1334964,58	Метод спутниковых геодезических измерений (определений)	0,10	—
81	395446,72	1334966,58	Метод спутниковых геодезических измерений (определений)	0,10	—
82	395364,23	1334968,51	Метод спутниковых геодезических измерений (определений)	0,10	—
83	395323,78	1334969,76	Метод спутниковых геодезических измерений (определений)	0,10	—
84	395323,84	1334973,03	Метод спутниковых геодезических измерений (определений)	0,10	—
85	395270,84	1334974,58	Метод спутниковых геодезических измерений (определений)	0,10	—
86	395241,90	1334974,68	Метод спутниковых геодезических измерений (определений)	0,10	—
87	395166,83	1334972,28	Метод спутниковых геодезических измерений (определений)	0,10	—
88	395093,37	1334968,34	Метод спутниковых геодезических измерений (определений)	0,10	—
89	395071,62	1334967,20	Метод спутниковых геодезических измерений (определений)	0,10	—
90	395007,58	1334963,20	Метод спутниковых геодезических измерений (определений)	0,10	—
91	394990,46	1334962,44	Метод спутниковых геодезических измерений (определений)	0,10	—
92	394986,69	1334962,27	Метод спутниковых геодезических измерений (определений)	0,10	—
93	394967,72	1334962,30	Метод спутниковых геодезических измерений (определений)	0,10	—
94	394966,89	1334984,56	Метод спутниковых геодезических измерений (определений)	0,10	—
95	394965,15	1335020,14	Метод спутниковых геодезических измерений (определений)	0,10	—
96	394964,24	1335033,33	Метод спутниковых геодезических измерений (определений)	0,10	—
97	394982,74	1335035,33	Метод спутниковых геодезических измерений (определений)	0,10	—
98	394997,22	1335036,93	Метод спутниковых геодезических измерений (определений)	0,10	—
99	395038,44	1335041,49	Метод спутниковых геодезических измерений (определений)	0,10	—
100	395173,76	1335056,27	Метод спутниковых геодезических измерений (определений)	0,10	—
101	395172,95	1335067,97	Метод спутниковых геодезических измерений (определений)	0,10	—
102	395260,16	1335075,03	Метод спутниковых геодезических измерений (определений)	0,10	—
103	395319,69	1335079,21	Метод спутниковых геодезических измерений (определений)	0,10	—
104	395320,44	1335074,18	Метод спутниковых геодезических измерений (определений)	0,10	—
105	395377,61	1335078,94	Метод спутниковых геодезических измерений (определений)	0,10	—
106	395407,60	1335082,25	Метод спутниковых геодезических измерений (определений)	0,10	—
107	395497,47	1335091,62	Метод спутниковых геодезических измерений (определений)	0,10	—
108	395497,08	1335093,85	Метод спутниковых геодезических измерений (определений)	0,10	—
109	395571,64	1335104,53	Метод спутниковых геодезических измерений (определений)	0,10	—

ОПИСАНИЕ МЕСТОПОЛОЖЕНИЯ ГРАНИЦ

**Публичный сервитут для использования земель и земельных участков в целях эксплуатации
линейного объекта системы газоснабжения местного значения «Газопровод низкого давления
в селе Починки»**

(наименование объекта, местоположение границ которого описано)

Сведения о местоположении границ объекта

1	2	3	4	5	6
110	395571,36	1335106,51	Метод спутниковых геодезических измерений (определений)	0,10	—
111	395571,08	1335108,49	Метод спутниковых геодезических измерений (определений)	0,10	—
112	395492,42	1335097,23	Метод спутниковых геодезических измерений (определений)	0,10	—
113	395492,79	1335095,16	Метод спутниковых геодезических измерений (определений)	0,10	—
114	395407,18	1335086,23	Метод спутниковых геодезических измерений (определений)	0,10	—
115	395377,23	1335082,92	Метод спутниковых геодезических измерений (определений)	0,10	—
116	395323,84	1335078,48	Метод спутниковых геодезических измерений (определений)	0,10	—
117	395323,11	1335083,45	Метод спутниковых геодезических измерений (определений)	0,10	—
118	395259,86	1335079,01	Метод спутниковых геодезических измерений (определений)	0,10	—
119	395168,69	1335071,63	Метод спутниковых геодезических измерений (определений)	0,10	—
120	395169,50	1335059,83	Метод спутниковых геодезических измерений (определений)	0,10	—
121	395038,00	1335045,47	Метод спутниковых геодезических измерений (определений)	0,10	—
122	394999,04	1335041,16	Метод спутниковых геодезических измерений (определений)	0,10	—
123	394999,36	1335061,09	Метод спутниковых геодезических измерений (определений)	0,10	—
124	394997,36	1335061,12	Метод спутниковых геодезических измерений (определений)	0,10	—
125	394995,36	1335061,15	Метод спутниковых геодезических измерений (определений)	0,10	—
126	394995,03	1335040,71	Метод спутниковых геодезических измерений (определений)	0,10	—
127	394982,30	1335039,31	Метод спутниковых геодезических измерений (определений)	0,10	—
128	394962,04	1335037,12	Метод спутниковых геодезических измерений (определений)	0,10	—
129	394930,06	1335034,22	Метод спутниковых геодезических измерений (определений)	0,10	—
130	394908,20	1335034,15	Метод спутниковых геодезических измерений (определений)	0,10	—
131	394821,70	1335035,50	Метод спутниковых геодезических измерений (определений)	0,10	—
132	394821,77	1335032,51	Метод спутниковых геодезических измерений (определений)	0,10	—
133	394755,97	1335034,40	Метод спутниковых геодезических измерений (определений)	0,10	—
134	394698,22	1335036,92	Метод спутниковых геодезических измерений (определений)	0,10	—
135	394658,23	1335041,08	Метод спутниковых геодезических измерений (определений)	0,10	—
136	394658,02	1335039,09	Метод спутниковых геодезических измерений (определений)	0,10	—
137	394657,81	1335037,10	Метод спутниковых геодезических измерений (определений)	0,10	—
138	394697,92	1335032,92	Метод спутниковых геодезических измерений (определений)	0,10	—
139	394755,83	1335030,40	Метод спутниковых геодезических измерений (определений)	0,10	—
140	394825,89	1335028,39	Метод спутниковых геодезических измерений (определений)	0,10	—
141	394825,80	1335031,44	Метод спутниковых геодезических измерений (определений)	0,10	—
142	394908,18	1335030,15	Метод спутниковых геодезических измерений (определений)	0,10	—
143	394930,24	1335030,22	Метод спутниковых геодезических измерений (определений)	0,10	—
144	394960,26	1335032,93	Метод спутниковых геодезических измерений (определений)	0,10	—
145	394961,15	1335019,90	Метод спутниковых геодезических измерений (определений)	0,10	—
146	394962,89	1334984,38	Метод спутниковых геодезических измерений (определений)	0,10	—
147	394963,71	1334962,22	Метод спутниковых геодезических измерений (определений)	0,10	—
148	394885,10	1334960,37	Метод спутниковых геодезических измерений (определений)	0,10	—
149	394854,17	1334959,59	Метод спутниковых геодезических измерений (определений)	0,10	—
150	394813,17	1334959,21	Метод спутниковых геодезических измерений (определений)	0,10	—
151	394756,52	1334959,70	Метод спутниковых геодезических измерений (определений)	0,10	—
152	394689,24	1334961,44	Метод спутниковых геодезических измерений (определений)	0,10	—
153	394655,94	1334961,96	Метод спутниковых геодезических измерений (определений)	0,10	—
154	394579,38	1334963,27	Метод спутниковых геодезических измерений (определений)	0,10	—
155	394578,63	1334932,94	Метод спутниковых геодезических измерений (определений)	0,10	—
156	394565,07	1334933,59	Метод спутниковых геодезических измерений (определений)	0,10	—
157	394565,53	1334938,27	Метод спутниковых геодезических измерений (определений)	0,10	—
158	394551,58	1334940,68	Метод спутниковых геодезических измерений (определений)	0,10	—
159	394532,27	1334944,34	Метод спутниковых геодезических измерений (определений)	0,10	—
160	394537,98	1334968,47	Метод спутниковых геодезических измерений (определений)	0,10	—
161	394546,28	1334999,72	Метод спутниковых геодезических измерений (определений)	0,10	—
162	394545,85	1334999,87	Метод спутниковых геодезических измерений (определений)	0,10	—
163	394547,68	1335006,06	Метод спутниковых геодезических измерений (определений)	0,10	—
164	394556,86	1335037,12	Метод спутниковых геодезических измерений (определений)	0,10	—
165	394557,90	1335044,74	Метод спутниковых геодезических измерений (определений)	0,10	—
166	394560,18	1335044,80	Метод спутниковых геодезических измерений (определений)	0,10	—
167	394560,26	1335056,21	Метод спутниковых геодезических измерений (определений)	0,10	—
168	394558,19	1335181,24	Метод спутниковых геодезических измерений (определений)	0,10	—

ОПИСАНИЕ МЕСТОПОЛОЖЕНИЯ ГРАНИЦ

**Публичный сервитут для использования земель и земельных участков в целях эксплуатации
линейного объекта системы газоснабжения местного значения «Газопровод низкого давления
в селе Починки»**

(наименование объекта, местоположение границ которого описано)

Сведения о местоположении границ объекта

1	2	3	4	5	6
169	394557,10	1335240,27	Метод спутниковых геодезических измерений (определений)	0,10	—
170	394556,93	1335252,39	Метод спутниковых геодезических измерений (определений)	0,10	—
171	394591,65	1335251,79	Метод спутниковых геодезических измерений (определений)	0,10	—
172	394592,38	1335189,70	Метод спутниковых геодезических измерений (определений)	0,10	—
173	394594,38	1335189,72	Метод спутниковых геодезических измерений (определений)	0,10	—
174	394596,38	1335189,74	Метод спутниковых геодезических измерений (определений)	0,10	—
175	394595,64	1335251,32	Метод спутниковых геодезических измерений (определений)	0,10	—
176	394596,22	1335251,31	Метод спутниковых геодезических измерений (определений)	0,10	—
177	394596,22	1335251,72	Метод спутниковых геодезических измерений (определений)	0,10	—
178	394601,01	1335251,64	Метод спутниковых геодезических измерений (определений)	0,10	—
179	394670,97	1335250,24	Метод спутниковых геодезических измерений (определений)	0,10	—
180	394722,46	1335249,45	Метод спутниковых геодезических измерений (определений)	0,10	—
181	394742,14	1335248,87	Метод спутниковых геодезических измерений (определений)	0,10	—
182	394746,02	1335234,45	Метод спутниковых геодезических измерений (определений)	0,10	—
183	394750,40	1335234,24	Метод спутниковых геодезических измерений (определений)	0,10	—
184	394750,50	1335236,24	Метод спутниковых геодезических измерений (определений)	0,10	—
185	394750,60	1335238,24	Метод спутниковых геодезических измерений (определений)	0,10	—
186	394749,12	1335238,31	Метод спутниковых геодезических измерений (определений)	0,10	—
187	394745,24	1335252,79	Метод спутниковых геодезических измерений (определений)	0,10	—
188	394722,54	1335253,45	Метод спутниковых геодезических измерений (определений)	0,10	—
189	394671,05	1335254,24	Метод спутниковых геодезических измерений (определений)	0,10	—
190	394601,09	1335255,64	Метод спутниковых геодезических измерений (определений)	0,10	—
191	394595,59	1335255,73	Метод спутниковых геодезических измерений (определений)	0,10	—
192	394595,47	1335270,02	Метод спутниковых геодезических измерений (определений)	0,10	—
193	394594,46	1335312,94	Метод спутниковых геодезических измерений (определений)	0,10	—
194	394594,29	1335392,92	Метод спутниковых геодезических измерений (определений)	0,10	—
195	394593,28	1335475,94	Метод спутниковых геодезических измерений (определений)	0,10	—
196	394591,80	1335559,61	Метод спутниковых геодезических измерений (определений)	0,10	—
197	394590,55	1335638,10	Метод спутниковых геодезических измерений (определений)	0,10	—
198	394589,03	1335668,22	Метод спутниковых геодезических измерений (определений)	0,10	—
199	394585,67	1335709,26	Метод спутниковых геодезических измерений (определений)	0,10	—
200	394581,77	1335708,76	Метод спутниковых геодезических измерений (определений)	0,10	—
201	394569,44	1335751,41	Метод спутниковых геодезических измерений (определений)	0,10	—
202	394554,30	1335799,68	Метод спутниковых геодезических измерений (определений)	0,10	—
203	394540,55	1335840,96	Метод спутниковых геодезических измерений (определений)	0,10	—
204	394524,13	1335904,88	Метод спутниковых геодезических измерений (определений)	0,10	—
205	394514,67	1335942,59	Метод спутниковых геодезических измерений (определений)	0,10	—
206	394499,27	1336010,25	Метод спутниковых геодезических измерений (определений)	0,10	—
207	394490,38	1336045,78	Метод спутниковых геодезических измерений (определений)	0,10	—
208	394477,01	1336107,41	Метод спутниковых геодезических измерений (определений)	0,10	—
209	394475,43	1336107,06	Метод спутниковых геодезических измерений (определений)	0,10	—
210	394472,54	1336118,03	Метод спутниковых геодезических измерений (определений)	0,10	—
211	394470,61	1336117,52	Метод спутниковых геодезических измерений (определений)	0,10	—
212	394468,68	1336117,01	Метод спутниковых геодезических измерений (определений)	0,10	—
213	394472,55	1336102,32	Метод спутниковых геодезических измерений (определений)	0,10	—
214	394473,95	1336102,63	Метод спутниковых геодезических измерений (определений)	0,10	—
215	394486,48	1336044,88	Метод спутниковых геодезических измерений (определений)	0,10	—
216	394495,37	1336009,33	Метод спутниковых геодезических измерений (определений)	0,10	—
217	394510,77	1335941,65	Метод спутниковых геодезических измерений (определений)	0,10	—
218	394520,25	1335903,90	Метод спутниковых геодезических измерений (определений)	0,10	—
219	394536,71	1335839,82	Метод спутниковых геодезических измерений (определений)	0,10	—
220	394550,50	1335798,44	Метод спутниковых геодезических измерений (определений)	0,10	—
221	394565,60	1335750,25	Метод спутниковых геодезических измерений (определений)	0,10	—
222	394578,87	1335704,36	Метод спутниковых геодезических измерений (определений)	0,10	—
223	394582,03	1335704,76	Метод спутниковых геодезических измерений (определений)	0,10	—
224	394585,03	1335667,96	Метод спутниковых геодезических измерений (определений)	0,10	—
225	394586,55	1335637,96	Метод спутниковых геодезических измерений (определений)	0,10	—
226	394587,80	1335559,55	Метод спутниковых геодезических измерений (определений)	0,10	—
227	394589,28	1335475,88	Метод спутниковых геодезических измерений (определений)	0,10	—

ОПИСАНИЕ МЕСТОПОЛОЖЕНИЯ ГРАНИЦ

**Публичный сервитут для использования земель и земельных участков в целях эксплуатации
линейного объекта системы газоснабжения местного значения «Газопровод низкого давления
в селе Починки»**

(наименование объекта, местоположение границ которого описано)

Сведения о местоположении границ объекта

1	2	3	4	5	6
228	394590,29	1335392,90	Метод спутниковых геодезических измерений (определений)	0,10	—
229	394590,46	1335312,88	Метод спутниковых геодезических измерений (определений)	0,10	—
230	394591,47	1335269,96	Метод спутниковых геодезических измерений (определений)	0,10	—
231	394591,59	1335255,80	Метод спутниковых геодезических измерений (определений)	0,10	—
232	394556,87	1335256,39	Метод спутниковых геодезических измерений (определений)	0,10	—
233	394556,56	1335277,82	Метод спутниковых геодезических измерений (определений)	0,10	—
234	394556,43	1335287,40	Метод спутниковых геодезических измерений (определений)	0,10	—
235	394555,68	1335342,68	Метод спутниковых геодезических измерений (определений)	0,10	—
236	394554,62	1335464,13	Метод спутниковых геодезических измерений (определений)	0,10	—
237	394554,04	1335554,94	Метод спутниковых геодезических измерений (определений)	0,10	—
238	394553,19	1335643,64	Метод спутниковых геодезических измерений (определений)	0,10	—
239	394552,76	1335679,44	Метод спутниковых геодезических измерений (определений)	0,10	—
240	394549,02	1335679,35	Метод спутниковых геодезических измерений (определений)	0,10	—
241	394523,06	1335796,37	Метод спутниковых геодезических измерений (определений)	0,10	—
242	394518,07	1335795,89	Метод спутниковых геодезических измерений (определений)	0,10	—
243	394491,51	1335894,89	Метод спутниковых геодезических измерений (определений)	0,10	—
244	394481,84	1335926,48	Метод спутниковых геодезических измерений (определений)	0,10	—
245	394476,03	1335925,03	Метод спутниковых геодезических измерений (определений)	0,10	—
246	394454,23	1335997,86	Метод спутниковых геодезических измерений (определений)	0,10	—
247	394423,06	1336103,15	Метод спутниковых геодезических измерений (определений)	0,10	—
248	394411,15	1336146,24	Метод спутниковых геодезических измерений (определений)	0,10	—
249	394409,22	1336145,71	Метод спутниковых геодезических измерений (определений)	0,10	—
250	394407,29	1336145,18	Метод спутниковых геодезических измерений (определений)	0,10	—
251	394419,22	1336102,05	Метод спутниковых геодезических измерений (определений)	0,10	—
252	394450,39	1335996,72	Метод спутниковых геодезических измерений (определений)	0,10	—
253	394473,29	1335920,23	Метод спутниковых геодезических измерений (определений)	0,10	—
254	394479,12	1335921,68	Метод спутниковых геодезических измерений (определений)	0,10	—
255	394487,67	1335893,79	Метод спутниковых геодезических измерений (определений)	0,10	—
256	394515,09	1335791,59	Метод спутниковых геодезических измерений (определений)	0,10	—
257	394519,92	1335792,05	Метод спутниковых геодезических измерений (определений)	0,10	—
258	394545,82	1335675,27	Метод спутниковых геодезических измерений (определений)	0,10	—
259	394548,80	1335675,34	Метод спутниковых геодезических измерений (определений)	0,10	—
260	394549,19	1335643,60	Метод спутниковых геодезических измерений (определений)	0,10	—
261	394550,04	1335554,90	Метод спутниковых геодезических измерений (определений)	0,10	—
262	394550,62	1335464,09	Метод спутниковых геодезических измерений (определений)	0,10	—
263	394551,68	1335342,64	Метод спутниковых геодезических измерений (определений)	0,10	—
264	394552,43	1335287,34	Метод спутниковых геодезических измерений (определений)	0,10	—
265	394552,53	1335279,92	Метод спутниковых геодезических измерений (определений)	0,10	—
266	394460,08	1335285,29	Метод спутниковых геодезических измерений (определений)	0,10	—
267	394359,24	1335291,11	Метод спутниковых геодезических измерений (определений)	0,10	—
268	394359,45	1335332,12	Метод спутниковых геодезических измерений (определений)	0,10	—
269	394359,87	1335373,98	Метод спутниковых геодезических измерений (определений)	0,10	—
270	394360,36	1335435,12	Метод спутниковых геодезических измерений (определений)	0,10	—
271	394359,02	1335474,54	Метод спутниковых геодезических измерений (определений)	0,10	—
272	394358,64	1335520,50	Метод спутниковых геодезических измерений (определений)	0,10	—
273	394358,63	1335611,93	Метод спутниковых геодезических измерений (определений)	0,10	—
274	394357,90	1335642,50	Метод спутниковых геодезических измерений (определений)	0,10	—
275	394357,87	1335686,48	Метод спутниковых геодезических измерений (определений)	0,10	—
276	394358,40	1335715,69	Метод спутниковых геодезических измерений (определений)	0,10	—
277	394359,72	1335748,86	Метод спутниковых геодезических измерений (определений)	0,10	—
278	394357,72	1335748,94	Метод спутниковых геодезических измерений (определений)	0,10	—
279	394355,72	1335749,02	Метод спутниковых геодезических измерений (определений)	0,10	—
280	394354,40	1335715,81	Метод спутниковых геодезических измерений (определений)	0,10	—
281	394353,87	1335686,52	Метод спутниковых геодезических измерений (определений)	0,10	—
282	394353,90	1335642,46	Метод спутниковых геодезических измерений (определений)	0,10	—
283	394354,63	1335611,89	Метод спутниковых геодезических измерений (определений)	0,10	—
284	394354,64	1335520,48	Метод спутниковых геодезических измерений (определений)	0,10	—
285	394355,02	1335474,46	Метод спутниковых геодезических измерений (определений)	0,10	—
286	394356,36	1335435,06	Метод спутниковых геодезических измерений (определений)	0,10	—

ОПИСАНИЕ МЕСТОПОЛОЖЕНИЯ ГРАНИЦ

**Публичный сервитут для использования земель и земельных участков в целях эксплуатации
линейного объекта системы газоснабжения местного значения «Газопровод низкого давления
в селе Починки»**

(наименование объекта, местоположение границ которого описано)

Сведения о местоположении границ объекта

1	2	3	4	5	6
287	394355,87	1335374,02	Метод спутниковых геодезических измерений (определений)	0,10	—
288	394355,45	1335332,16	Метод спутниковых геодезических измерений (определений)	0,10	—
289	394355,24	1335291,34	Метод спутниковых геодезических измерений (определений)	0,10	—
290	394324,04	1335293,03	Метод спутниковых геодезических измерений (определений)	0,10	—
291	394323,71	1335304,43	Метод спутниковых геодезических измерений (определений)	0,10	—
292	394323,42	1335345,45	Метод спутниковых геодезических измерений (определений)	0,10	—
293	394322,23	1335382,06	Метод спутниковых геодезических измерений (определений)	0,10	—
294	394321,27	1335410,00	Метод спутниковых геодезических измерений (определений)	0,10	—
295	394320,31	1335444,32	Метод спутниковых геодезических измерений (определений)	0,10	—
296	394320,59	1335486,83	Метод спутниковых геодезических измерений (определений)	0,10	—
297	394319,81	1335504,05	Метод спутниковых геодезических измерений (определений)	0,10	—
298	394320,48	1335517,39	Метод спутниковых геодезических измерений (определений)	0,10	—
299	394320,65	1335617,80	Метод спутниковых геодезических измерений (определений)	0,10	—
300	394320,12	1335690,33	Метод спутниковых геодезических измерений (определений)	0,10	—
301	394319,68	1335709,73	Метод спутниковых геодезических измерений (определений)	0,10	—
302	394319,86	1335748,81	Метод спутниковых геодезических измерений (определений)	0,10	—
303	394319,12	1335785,68	Метод спутниковых геодезических измерений (определений)	0,10	—
304	394318,51	1335799,03	Метод спутниковых геодезических измерений (определений)	0,10	—
305	394316,51	1335798,94	Метод спутниковых геодезических измерений (определений)	0,10	—
306	394314,51	1335798,85	Метод спутниковых геодезических измерений (определений)	0,10	—
307	394315,12	1335785,54	Метод спутниковых геодезических измерений (определений)	0,10	—
308	394315,86	1335748,77	Метод спутниковых геодезических измерений (определений)	0,10	—
309	394315,68	1335709,69	Метод спутниковых геодезических измерений (определений)	0,10	—
310	394316,12	1335690,27	Метод спутниковых геодезических измерений (определений)	0,10	—
311	394316,65	1335617,78	Метод спутниковых геодезических измерений (определений)	0,10	—
312	394316,48	1335517,49	Метод спутниковых геодезических измерений (определений)	0,10	—
313	394315,81	1335504,05	Метод спутниковых геодезических измерений (определений)	0,10	—
314	394316,59	1335486,75	Метод спутниковых геодезических измерений (определений)	0,10	—
315	394316,31	1335444,28	Метод спутниковых геодезических измерений (определений)	0,10	—
316	394317,27	1335409,88	Метод спутниковых геодезических измерений (определений)	0,10	—
317	394318,23	1335381,92	Метод спутниковых геодезических измерений (определений)	0,10	—
318	394319,42	1335345,37	Метод спутниковых геодезических измерений (определений)	0,10	—
319	394319,71	1335304,35	Метод спутниковых геодезических измерений (определений)	0,10	—
320	394320,28	1335285,14	Метод спутниковых геодезических измерений (определений)	0,10	—
321	394320,70	1335272,01	Метод спутниковых геодезических измерений (определений)	0,10	—
322	394321,46	1335203,92	Метод спутниковых геодезических измерений (определений)	0,10	—
323	394321,78	1335149,39	Метод спутниковых геодезических измерений (определений)	0,10	—
324	394323,78	1335149,40	Метод спутниковых геодезических измерений (определений)	0,10	—
325	394325,78	1335149,41	Метод спутниковых геодезических измерений (определений)	0,10	—
326	394325,46	1335203,96	Метод спутниковых геодезических измерений (определений)	0,10	—
327	394324,70	1335272,09	Метод спутниковых геодезических измерений (определений)	0,10	—
328	394324,28	1335285,26	Метод спутниковых геодезических измерений (определений)	0,10	—
329	394324,16	1335289,01	Метод спутниковых геодезических измерений (определений)	0,10	—
330	394355,50	1335287,31	Метод спутниковых геодезических измерений (определений)	0,10	—
331	394355,71	1335266,39	Метод спутниковых геодезических измерений (определений)	0,10	—
332	394355,94	1335225,78	Метод спутниковых геодезических измерений (определений)	0,10	—
333	394355,82	1335176,14	Метод спутниковых геодезических измерений (определений)	0,10	—
334	394355,84	1335128,08	Метод спутниковых геодезических измерений (определений)	0,10	—
335	394354,99	1335084,23	Метод спутниковых геодезических измерений (определений)	0,10	—
336	394353,86	1335071,26	Метод спутниковых геодезических измерений (определений)	0,10	—
337	394355,85	1335071,09	Метод спутниковых геодезических измерений (определений)	0,10	—
338	394357,84	1335070,92	Метод спутниковых геодезических измерений (определений)	0,10	—
339	394358,99	1335084,01	Метод спутниковых геодезических измерений (определений)	0,10	—
340	394359,84	1335128,04	Метод спутниковых геодезических измерений (определений)	0,10	—
341	394359,82	1335176,14	Метод спутниковых геодезических измерений (определений)	0,10	—
342	394359,94	1335225,78	Метод спутниковых геодезических измерений (определений)	0,10	—
343	394359,71	1335266,43	Метод спутниковых геодезических измерений (определений)	0,10	—
344	394359,50	1335286,62	Метод спутниковых геодезических измерений (определений)	0,10	—
345	394359,93	1335286,60	Метод спутниковых геодезических измерений (определений)	0,10	—

ОПИСАНИЕ МЕСТОПОЛОЖЕНИЯ ГРАНИЦ

Публичный сервитут для использования земель и земельных участков в целях эксплуатации линейного объекта системы газоснабжения местного значения «Газопровод низкого давления в селе Починки»

(наименование объекта, местоположение границ которого описано)

Сведения о местоположении границ объекта

1	2	3	4	5	6
346	394359,96	1335287,06	Метод спутниковых геодезических измерений (определений)	0,10	—
347	394459,84	1335281,29	Метод спутниковых геодезических измерений (определений)	0,10	—
348	394552,59	1335275,90	Метод спутниковых геодезических измерений (определений)	0,10	—
349	394553,10	1335240,21	Метод спутниковых геодезических измерений (определений)	0,10	—
350	394554,19	1335181,16	Метод спутниковых геодезических измерений (определений)	0,10	—
351	394556,26	1335056,19	Метод спутниковых геодезических измерений (определений)	0,10	—
352	394556,20	1335048,70	Метод спутниковых геодезических измерений (определений)	0,10	—
353	394554,40	1335048,66	Метод спутниковых геодезических измерений (определений)	0,10	—
354	394552,94	1335037,96	Метод спутниковых геодезических измерений (определений)	0,10	—
355	394543,84	1335007,20	Метод спутниковых геодезических измерений (определений)	0,10	—
356	394540,93	1334997,37	Метод спутниковых геодезических измерений (определений)	0,10	—
357	394541,46	1334997,18	Метод спутниковых геодезических измерений (определений)	0,10	—
358	394534,10	1334969,45	Метод спутниковых геодезических измерений (определений)	0,10	—
359	394527,41	1334941,18	Метод спутниковых геодезических измерений (определений)	0,10	—
360	394548,71	1334937,15	Метод спутниковых геодезических измерений (определений)	0,10	—
361	394539,89	1334894,47	Метод спутниковых геодезических измерений (определений)	0,10	—
362	394536,14	1334879,03	Метод спутниковых геодезических измерений (определений)	0,10	—
363	394534,02	1334867,12	Метод спутниковых геодезических измерений (определений)	0,10	—
364	394523,69	1334815,95	Метод спутниковых геодезических измерений (определений)	0,10	—
365	394522,38	1334806,10	Метод спутниковых геодезических измерений (определений)	0,10	—
366	394529,15	1334794,65	Метод спутниковых геодезических измерений (определений)	0,10	—
367	394537,10	1334793,47	Метод спутниковых геодезических измерений (определений)	0,10	—
368	394532,36	1334711,95	Метод спутниковых геодезических измерений (определений)	0,10	—
369	394510,28	1334714,05	Метод спутниковых геодезических измерений (определений)	0,10	—
370	394501,73	1334651,08	Метод спутниковых геодезических измерений (определений)	0,10	—
371	394500,92	1334651,08	Метод спутниковых геодезических измерений (определений)	0,10	—
372	394501,21	1334621,21	Метод спутниковых геодезических измерений (определений)	0,10	—
373	394501,24	1334584,93	Метод спутниковых геодезических измерений (определений)	0,10	—
374	394502,14	1334519,84	Метод спутниковых геодезических измерений (определений)	0,10	—
375	394503,40	1334494,95	Метод спутниковых геодезических измерений (определений)	0,10	—
376	394503,60	1334485,70	Метод спутниковых геодезических измерений (определений)	0,10	—
377	394504,69	1334438,45	Метод спутниковых геодезических измерений (определений)	0,10	—
378	394506,01	1334410,57	Метод спутниковых геодезических измерений (определений)	0,10	—
379	394507,00	1334371,58	Метод спутниковых геодезических измерений (определений)	0,10	—
380	394509,25	1334312,37	Метод спутниковых геодезических измерений (определений)	0,10	—
381	394510,81	1334265,68	Метод спутниковых геодезических измерений (определений)	0,10	—
382	394512,00	1334230,39	Метод спутниковых геодезических измерений (определений)	0,10	—
383	394509,38	1334230,24	Метод спутниковых геодезических измерений (определений)	0,10	—
384	394512,88	1334132,75	Метод спутниковых геодезических измерений (определений)	0,10	—
385	394477,83	1334130,18	Метод спутниковых геодезических измерений (определений)	0,10	—
386	394478,06	1334125,86	Метод спутниковых геодезических измерений (определений)	0,10	—
387	394480,06	1334125,97	Метод спутниковых геодезических измерений (определений)	0,10	—
388	394482,06	1334126,08	Метод спутниковых геодезических измерений (определений)	0,10	—
389	394482,03	1334126,48	Метод спутниковых геодезических измерений (определений)	0,10	—
390	394513,01	1334128,75	Метод спутниковых геодезических измерений (определений)	0,10	—
1	394513,47	1334110,44	Метод спутниковых геодезических измерений (определений)	0,10	—

3. Сведения о характерных точках части (частей) границы объекта

Обозначение характерных точек части границы	Координаты, м		Метод определения координат характерной точки	Средняя квадратическая погрешность положения характерной точки (M _t), м	Описание обозначения точки на местности (при наличии)
	X	Y			
1	2	3	4	5	6
Часть №—	—	—	—	—	—

Схема расположения границ публичного сервитута

Основной лист



Масштаб 1: 13000

Используемые условные знаки и обозначения:



– область выносного листа,

23

– номер выносного листа.

Схема расположения границ публичного сервитута

Выносной лист №2



Масштаб 1:2000

Используемые условные знаки и обозначения приведены на отдельной странице в конце раздела.


Подпись *М. Г. Дестрова* М. Г. Дата 16 апреля 2024 г.

Место для подписки и печати (при наличии) лица, составившего описание местоположения границ объекта



Схема расположения границ публичного сервитута

Выносной лист №3

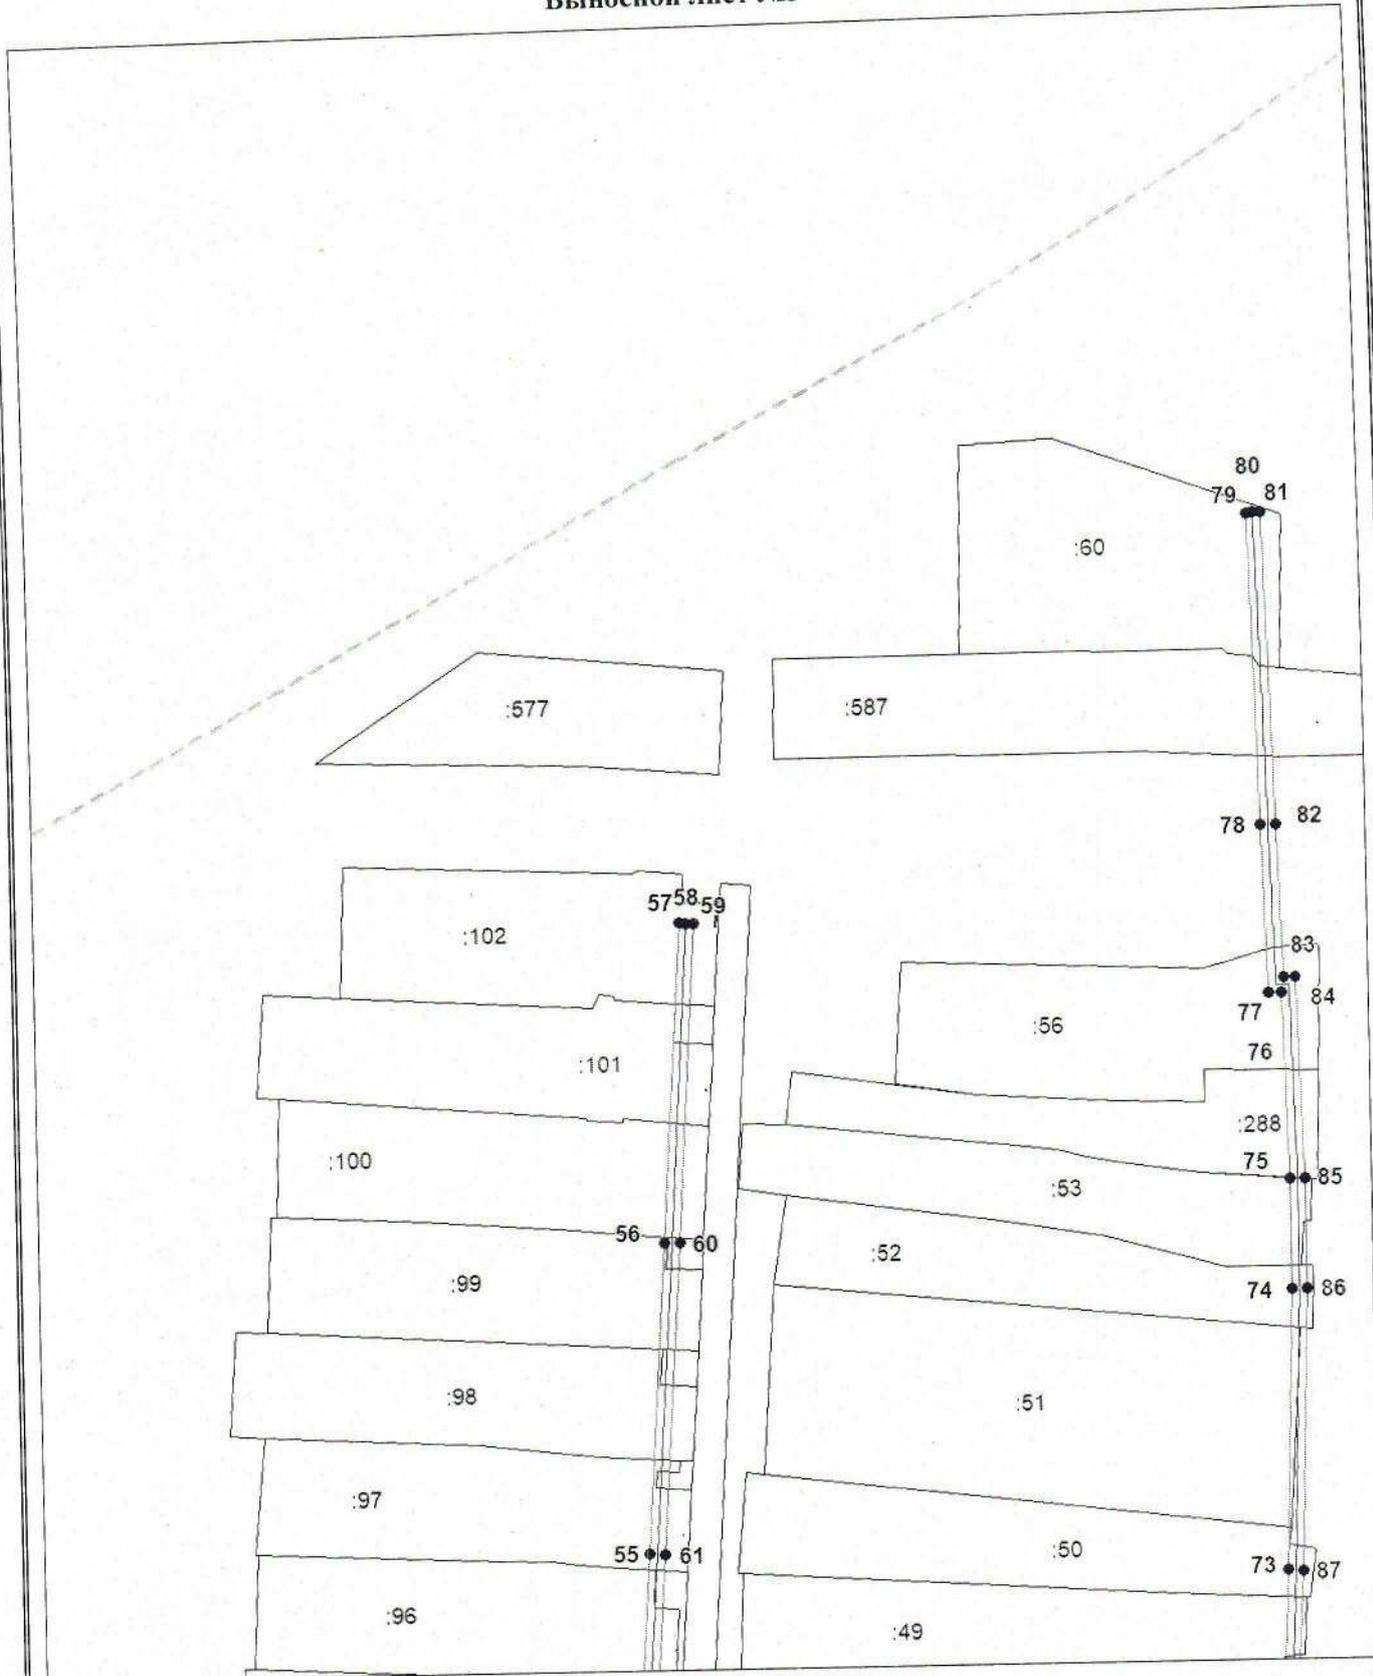

Масштаб 1:2000

Используемые условные знаки и обозначения приведены на отдельной странице в конце раздела.

Подпись _____ Петрова М. Г. Дата 16 апреля 2024 г.

Место для отгоска искажи (при наличии) лица, составившего описание местоположения границ объекта



Схема расположения границ публичного сервитута

Выносной лист №4


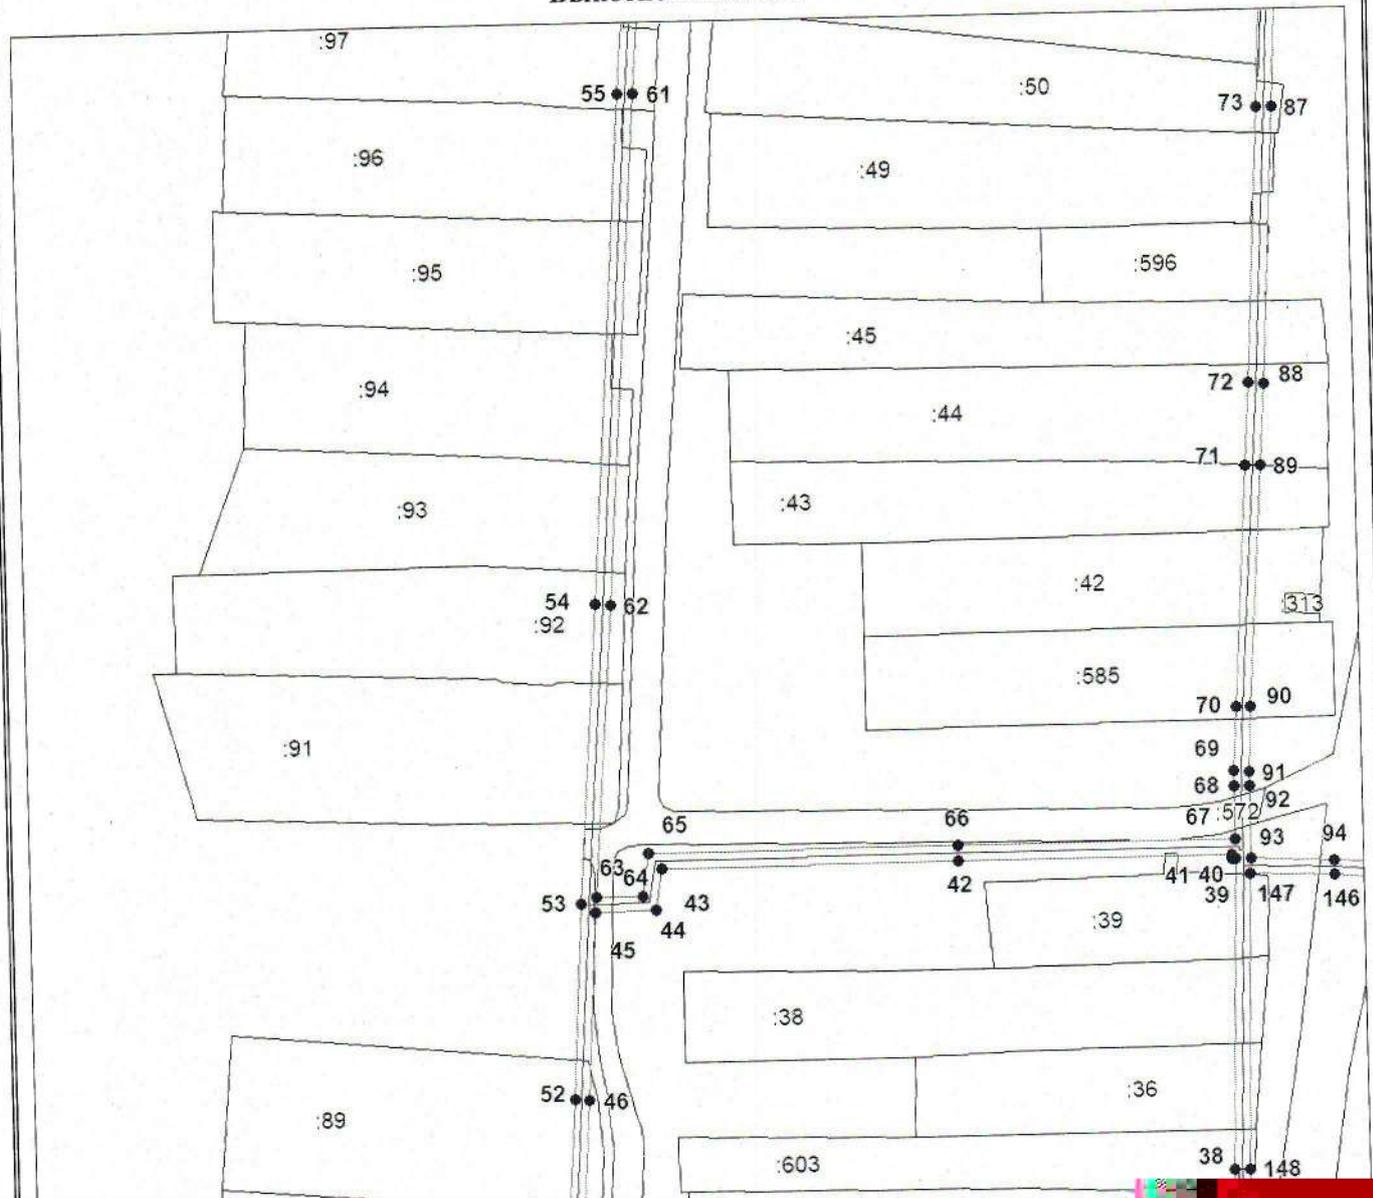


Схема расположения границ публичного сервитута

Выносной лист №5

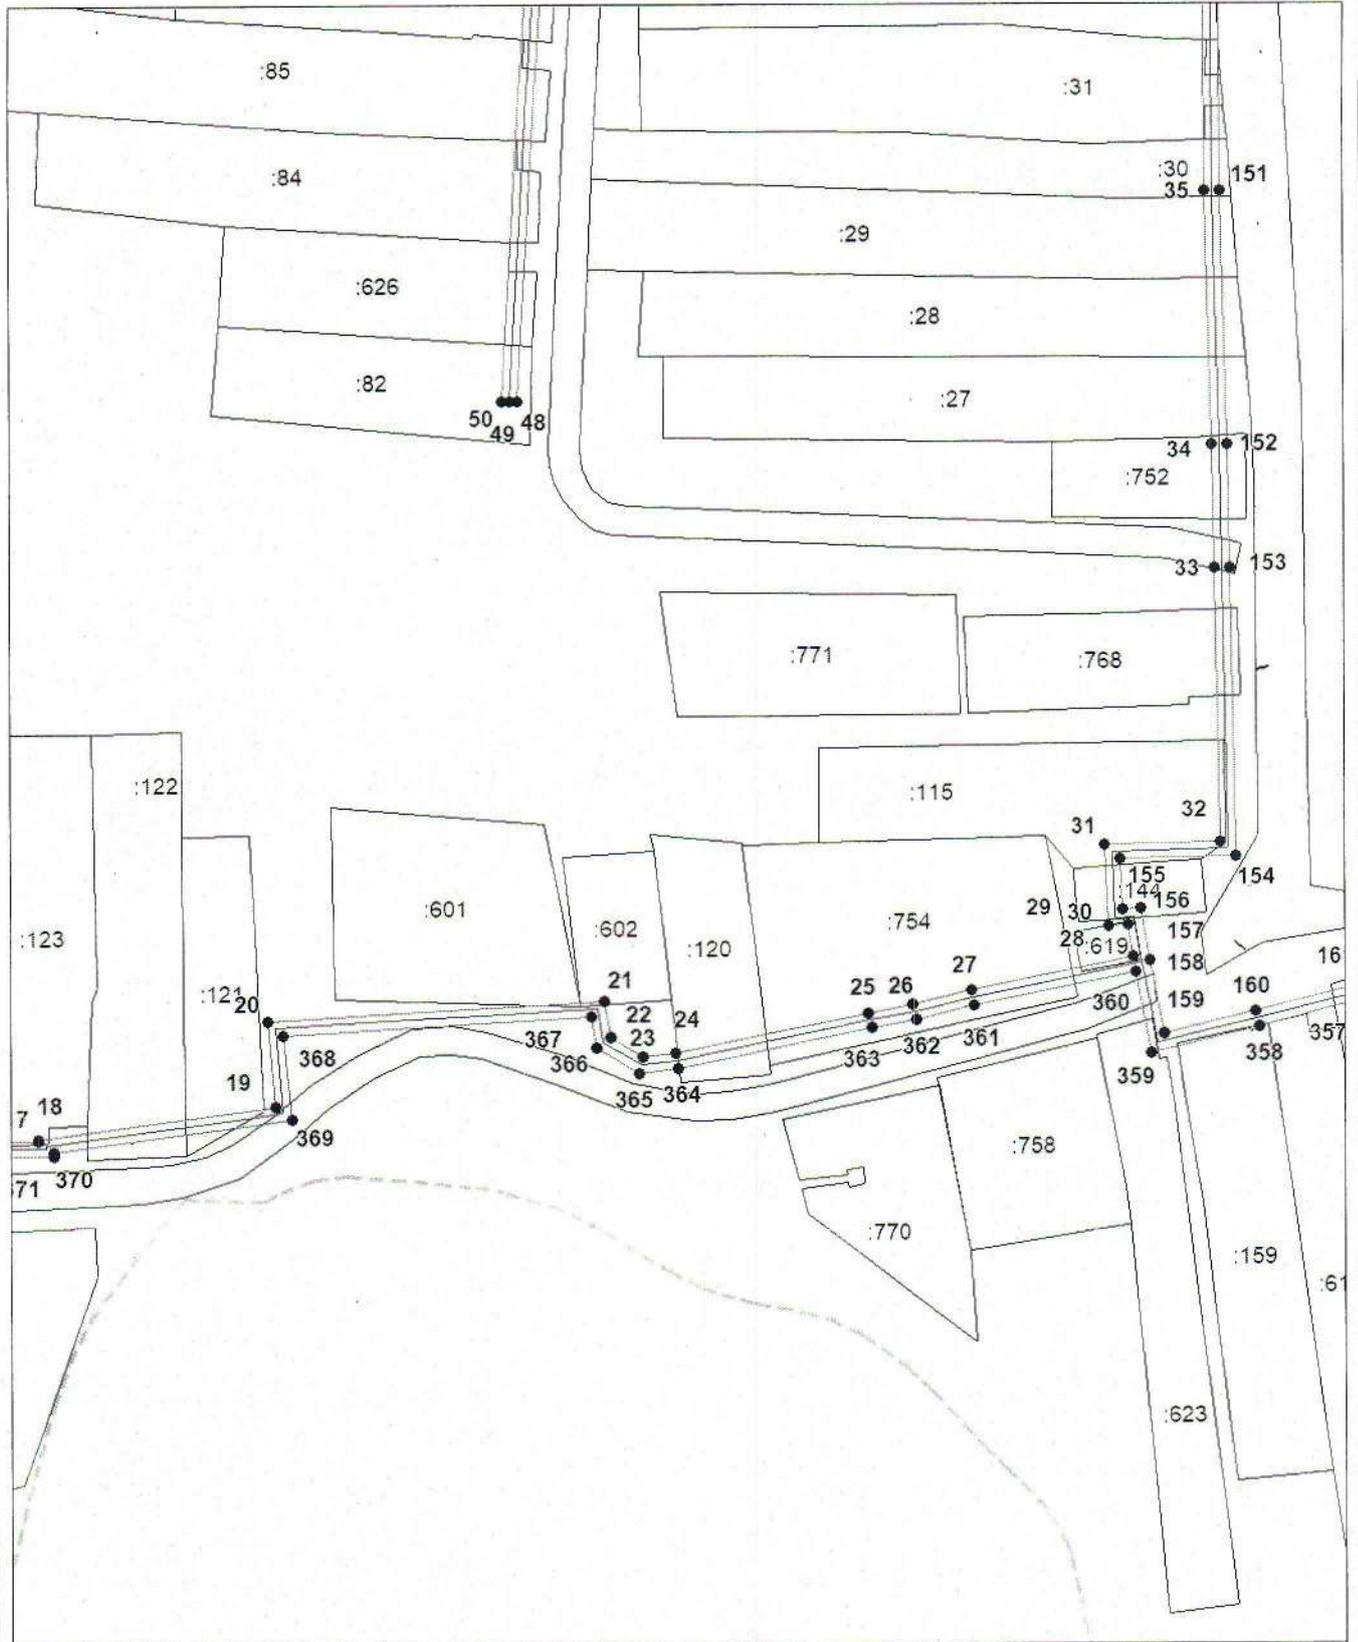

Масштаб 1:2000

Используемые условные знаки и обозначения приведены на отдельной странице в конце раздела.


Подпись _____ Петрова М. Г. Дата 16 апреля 2024 г.

Место для оттиска печати (при наличии) лица, составившего описание местоположения границ объекта



Схема расположения границ публичного сервитута

Выносной лист №6

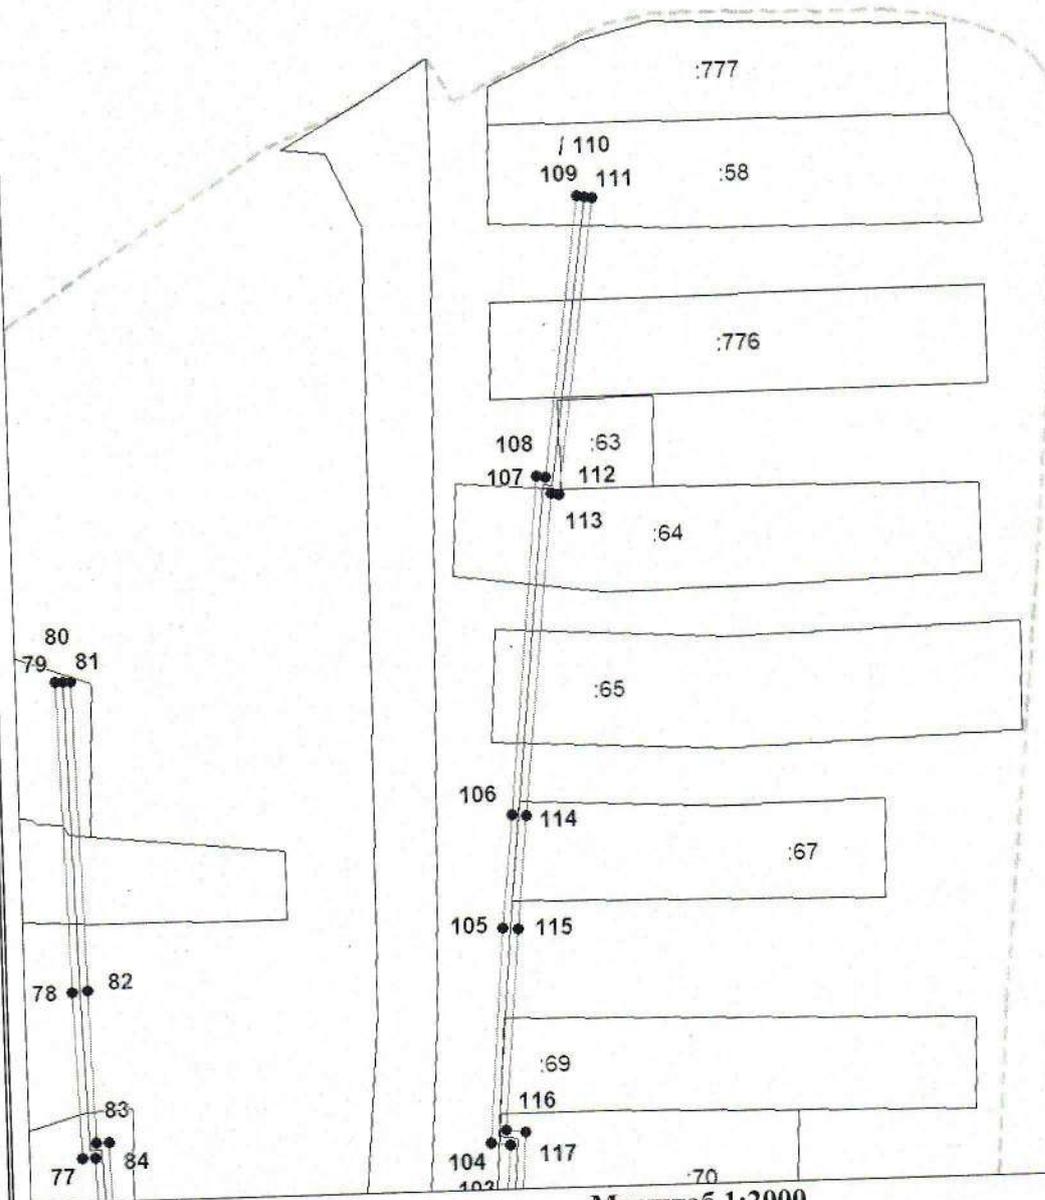

Масштаб 1:2000

Используемые условные знаки и обозначения приведены на отдельной странице в конце раздела.

Подпись *Петрова М. Г.* Дата 16 апреля 2024 г.

Место для оттиска *Петрова М. Г.* (при наличии) лица, составившего описание местоположения границ объекта



Схема расположения границ публичного сервитута

Выносной лист №9



Масштаб 1:2000

Используемые условные знаки и обозначения приведены на отдельной странице в конце раздела.

Подпись Петрова М. Г. Дата 16 апреля 2024 г.

Место для оттиска печати (при наличии) лица, составившего описание местоположения границ объекта



Схема расположения границ публичного сервитута

Выносной лист №10



Масштаб 1:2000

Используемые условные знаки и обозначения приведены на отдельной странице в конце раздела.

Подпись _____ Петрова М. Г. Дата 16 апреля 2024 г.

Место для оттиска печати (при наличии) лица, составившего описание местоположения границ объекта



Схема расположения границ публичного сервитута

Выносной лист №11



Масштаб 1:2000

Используемые условные знаки и обозначения приведены на отдельной странице в конце раздела.


Подпись  Петрова М. Г. Дата 16 апреля 2024 г.

Место для оттиска копия (при наличии) лица, составившего описание местоположения границ объекта



Схема расположения границ публичного сервитута

Выносной лист №12

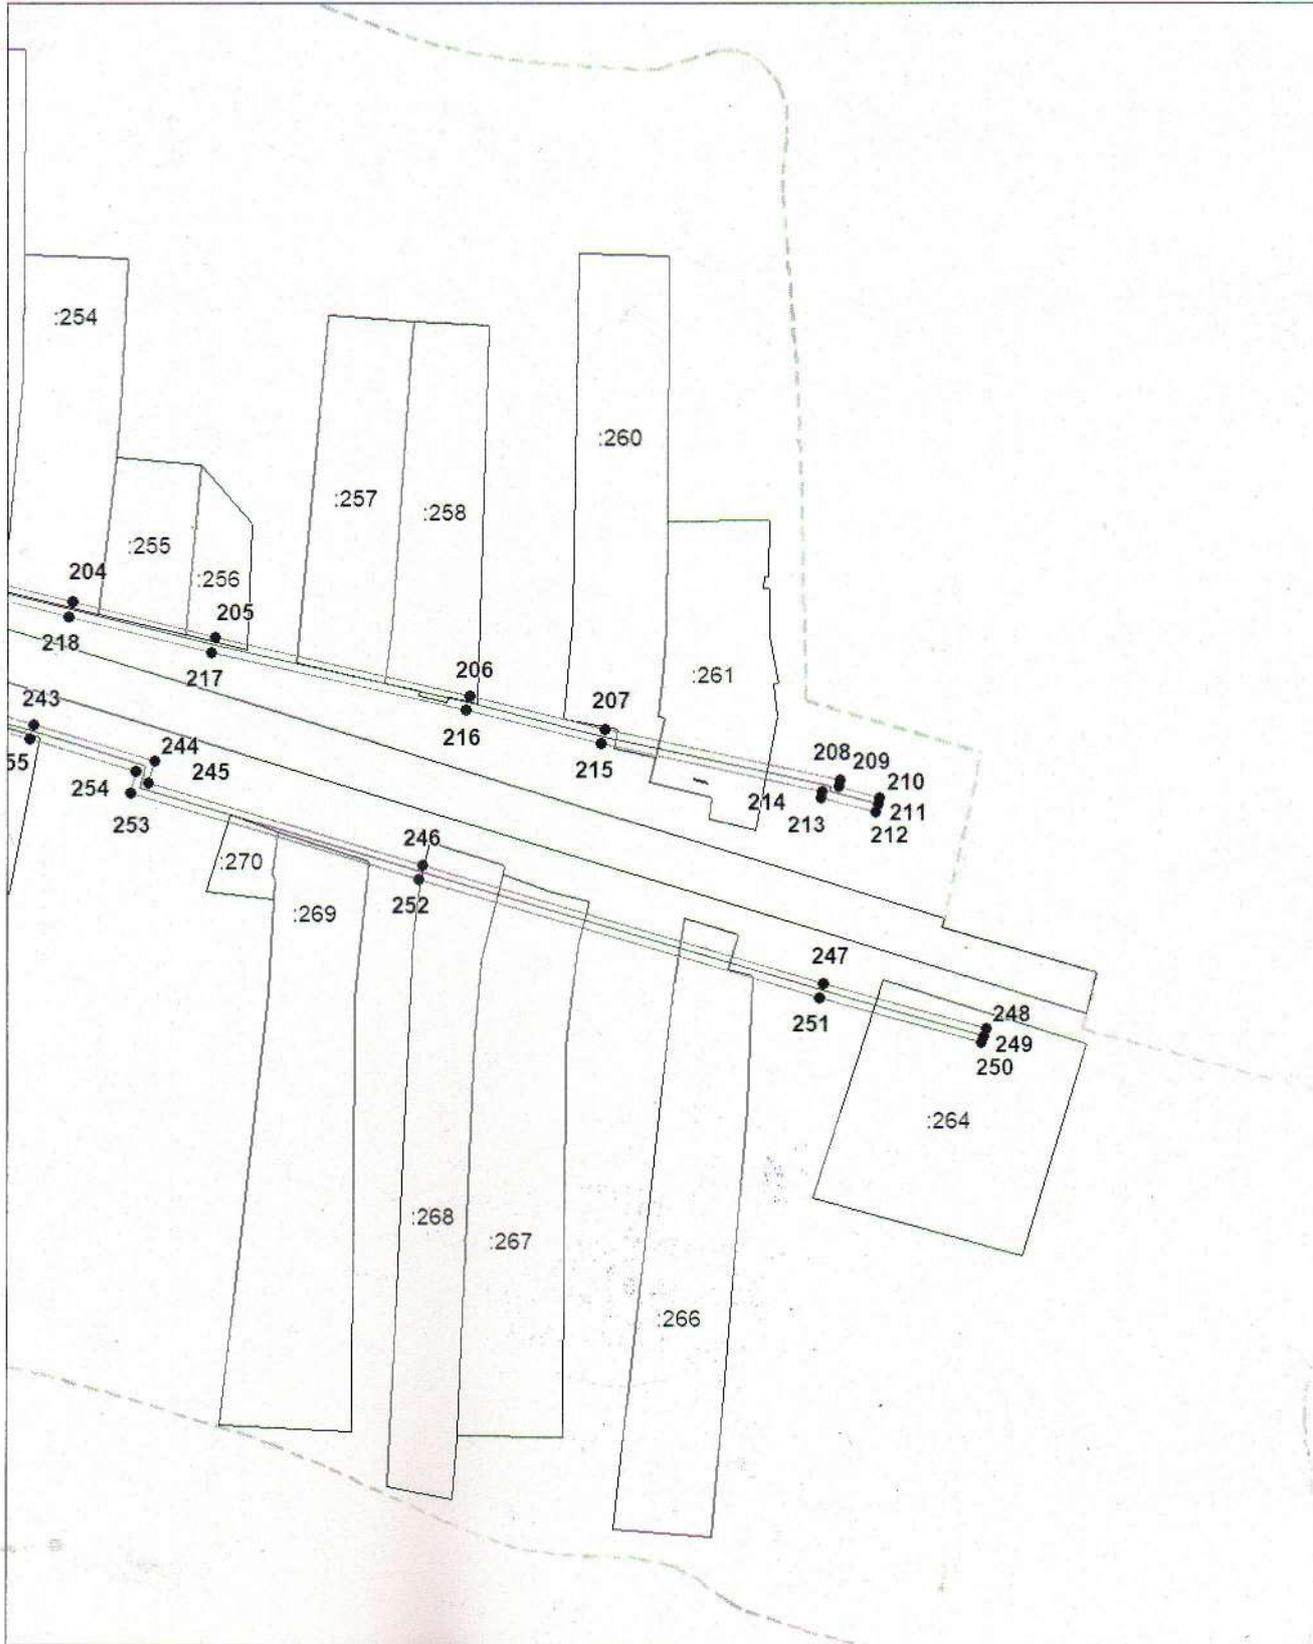

Масштаб 1:2000

Используемые условные знаки и обозначения приведены на отдельной странице в конце раздела.

Подпись И.И. Петрова Петрова М. Г. Дата 16 апреля 2024 г.

Место для оттиска печати (при наличии) лица, составившего описание местоположения границ объекта



